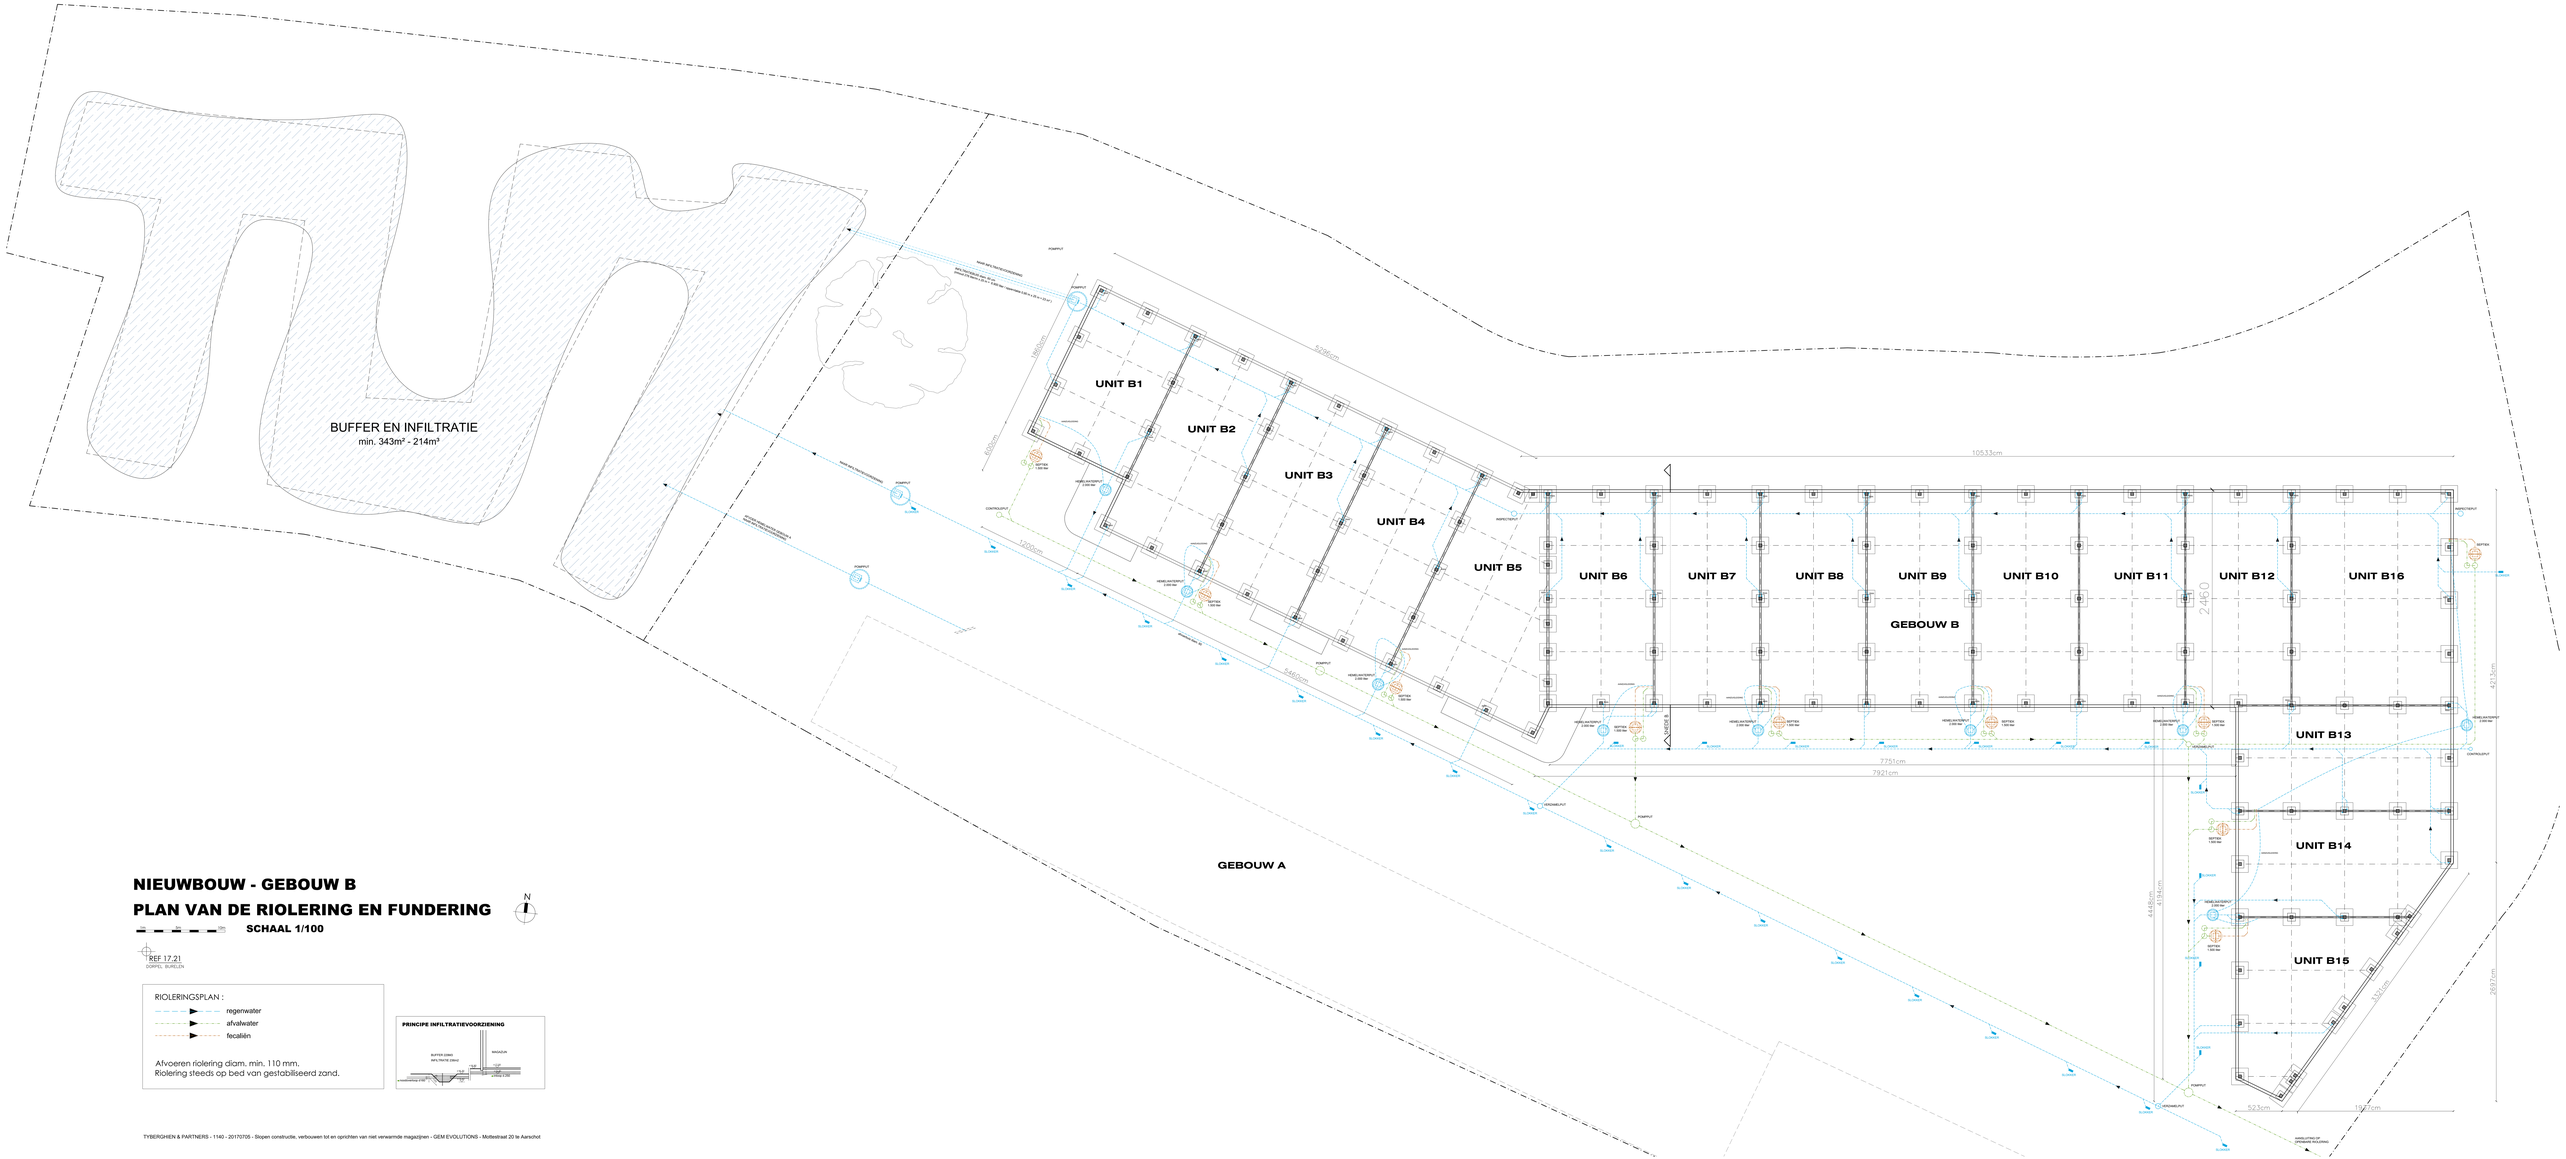

NIEUWBOUW - GEBOUW B

PLAN VAN DE RIOLERING EN FUNDERING

N

SCHAAL 1/100

REF 17.21
DOSPEL BURELEN

RIOLERINGSPLAN :

- regenwater
- afvalwater
- fecaliën

Afvoeren riolering diam. min. 110 mm.
Riolering steeds op bed van gestabiliseerd zand.

PRINCIPE INFILTRATIEVOORZIENING

TYBERGHEIN & PARTNERS - 1140 - 20170705 - Slopen constructie, verbouwen tot en oprichten van niet verwarmde magazijnen - GEM EVOLUTIONS - Mollestraat 20 te Aarschot