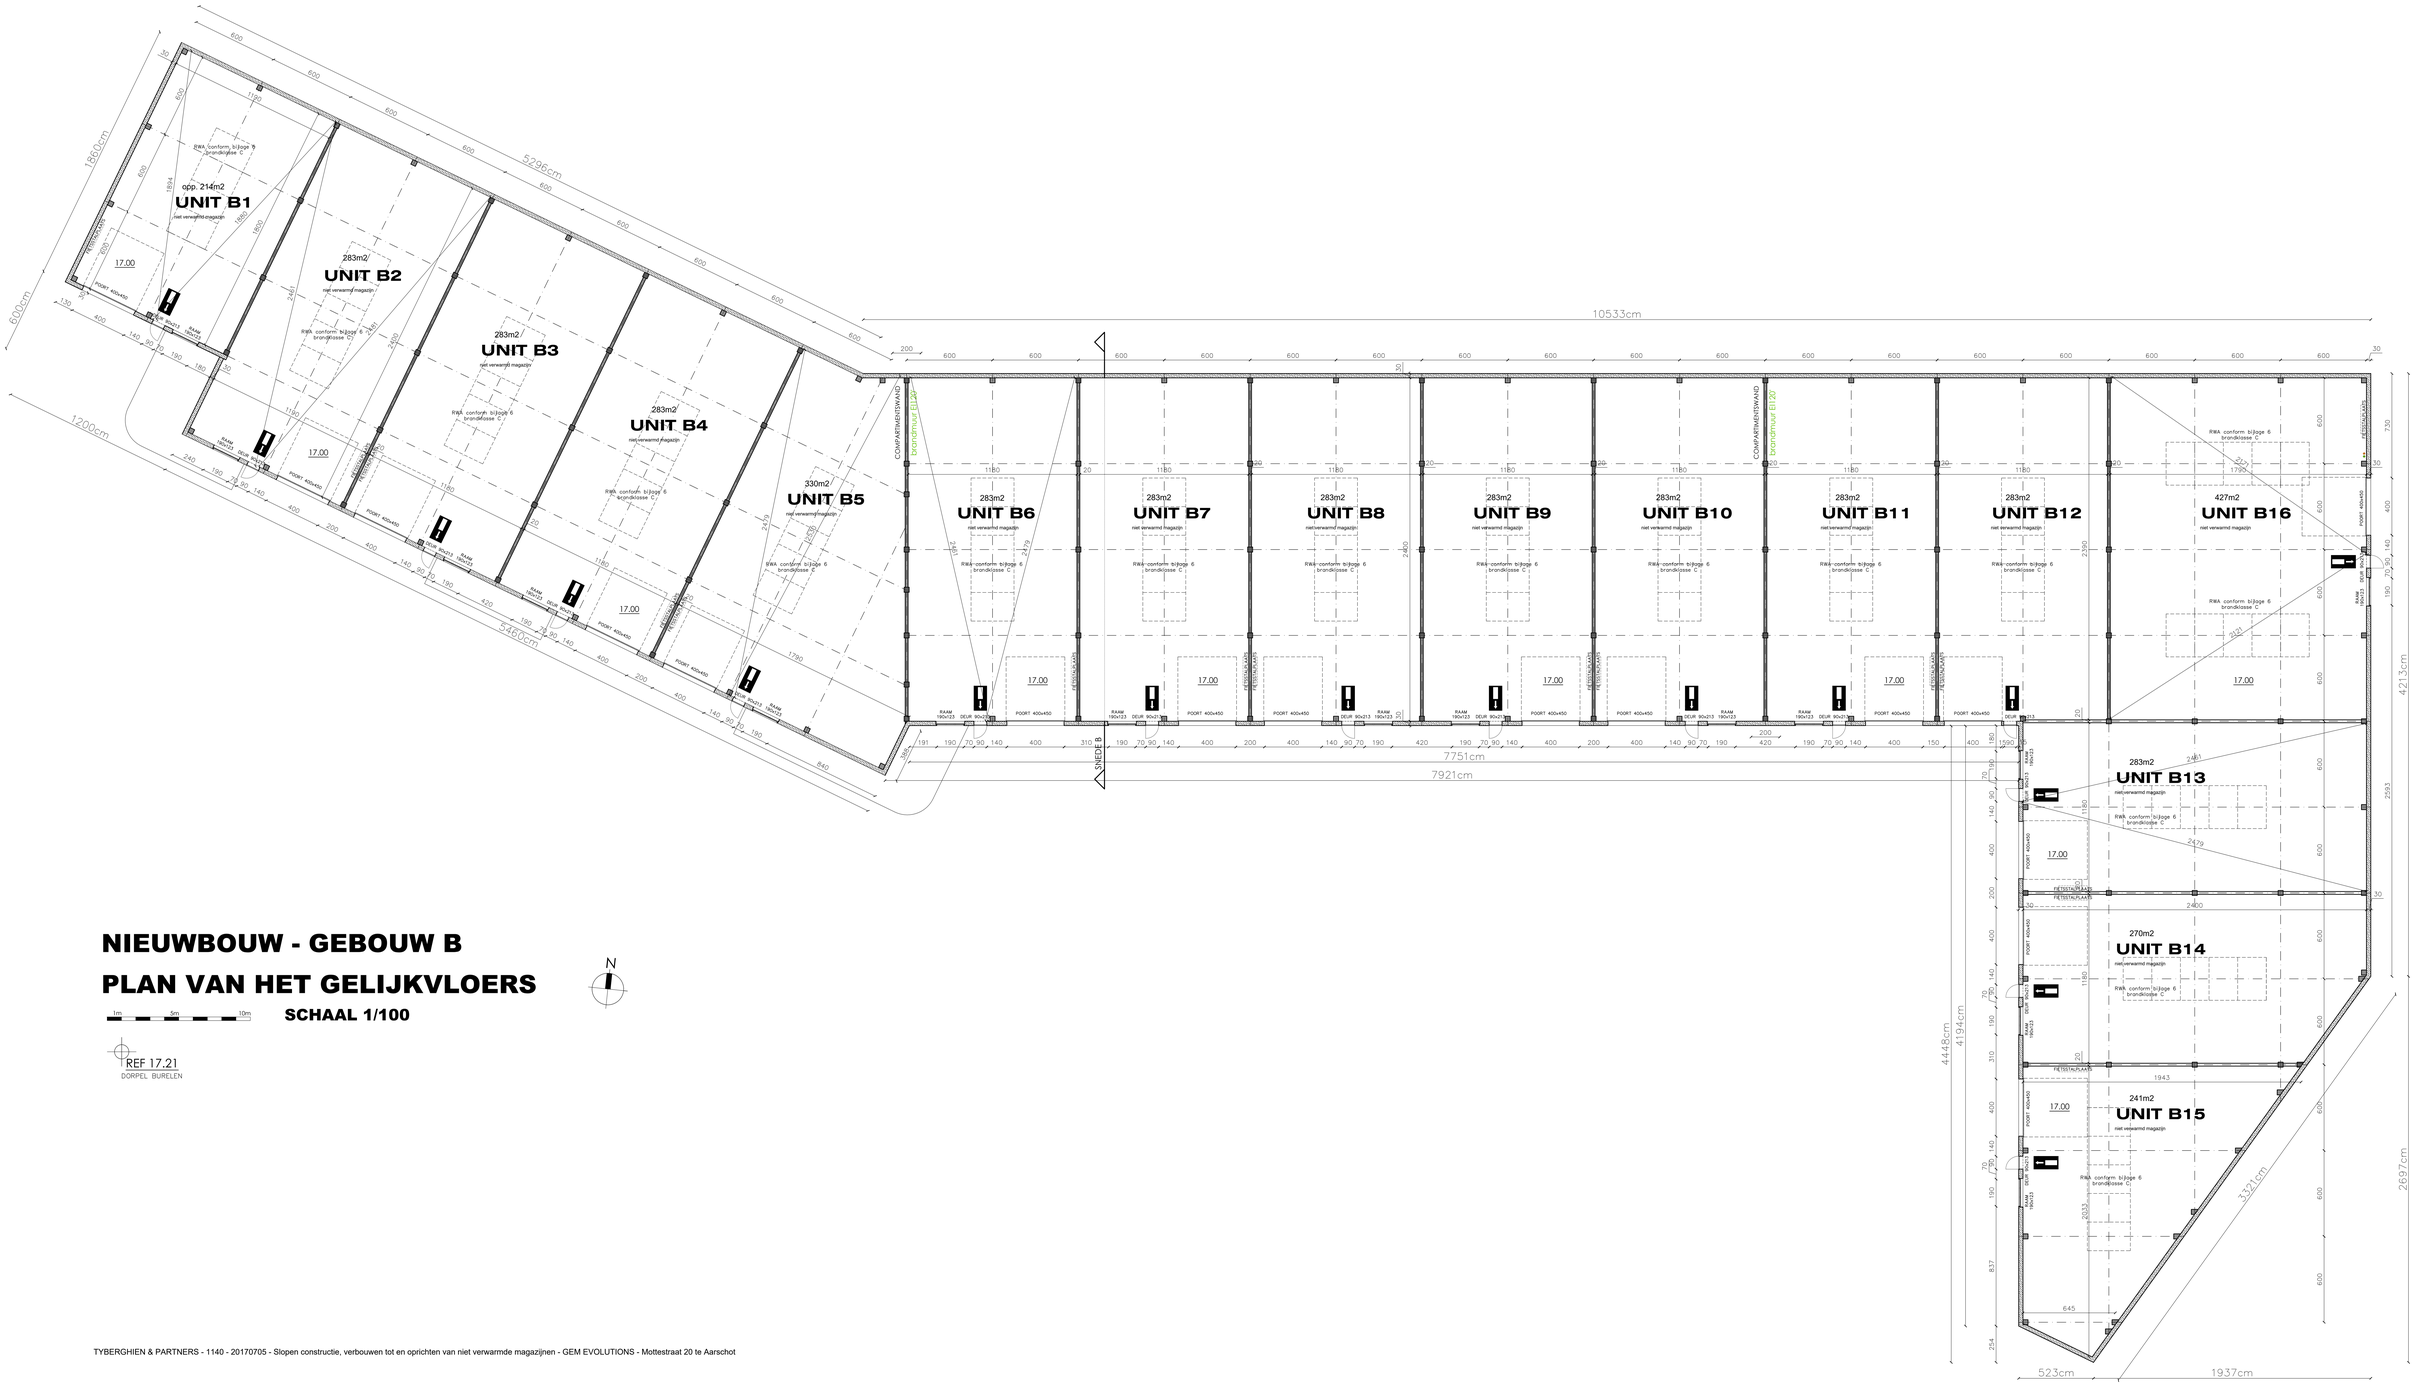

NIEUWBOUW - GEBOUW B

PLAN VAN HET GELIJKVLOERS

1m 5m 10m

SCHAAL 1/100

N

REF 17.21
DORPEL BURELEN

TYBERGHIEN & PARTNERS - 1140 - 20170705 - Slopen constructie, verbouwen tot en oprichten van niet verwarmde magazijnen - GEM EVOLUTIONS - Mottestraat 20 te Aarschot