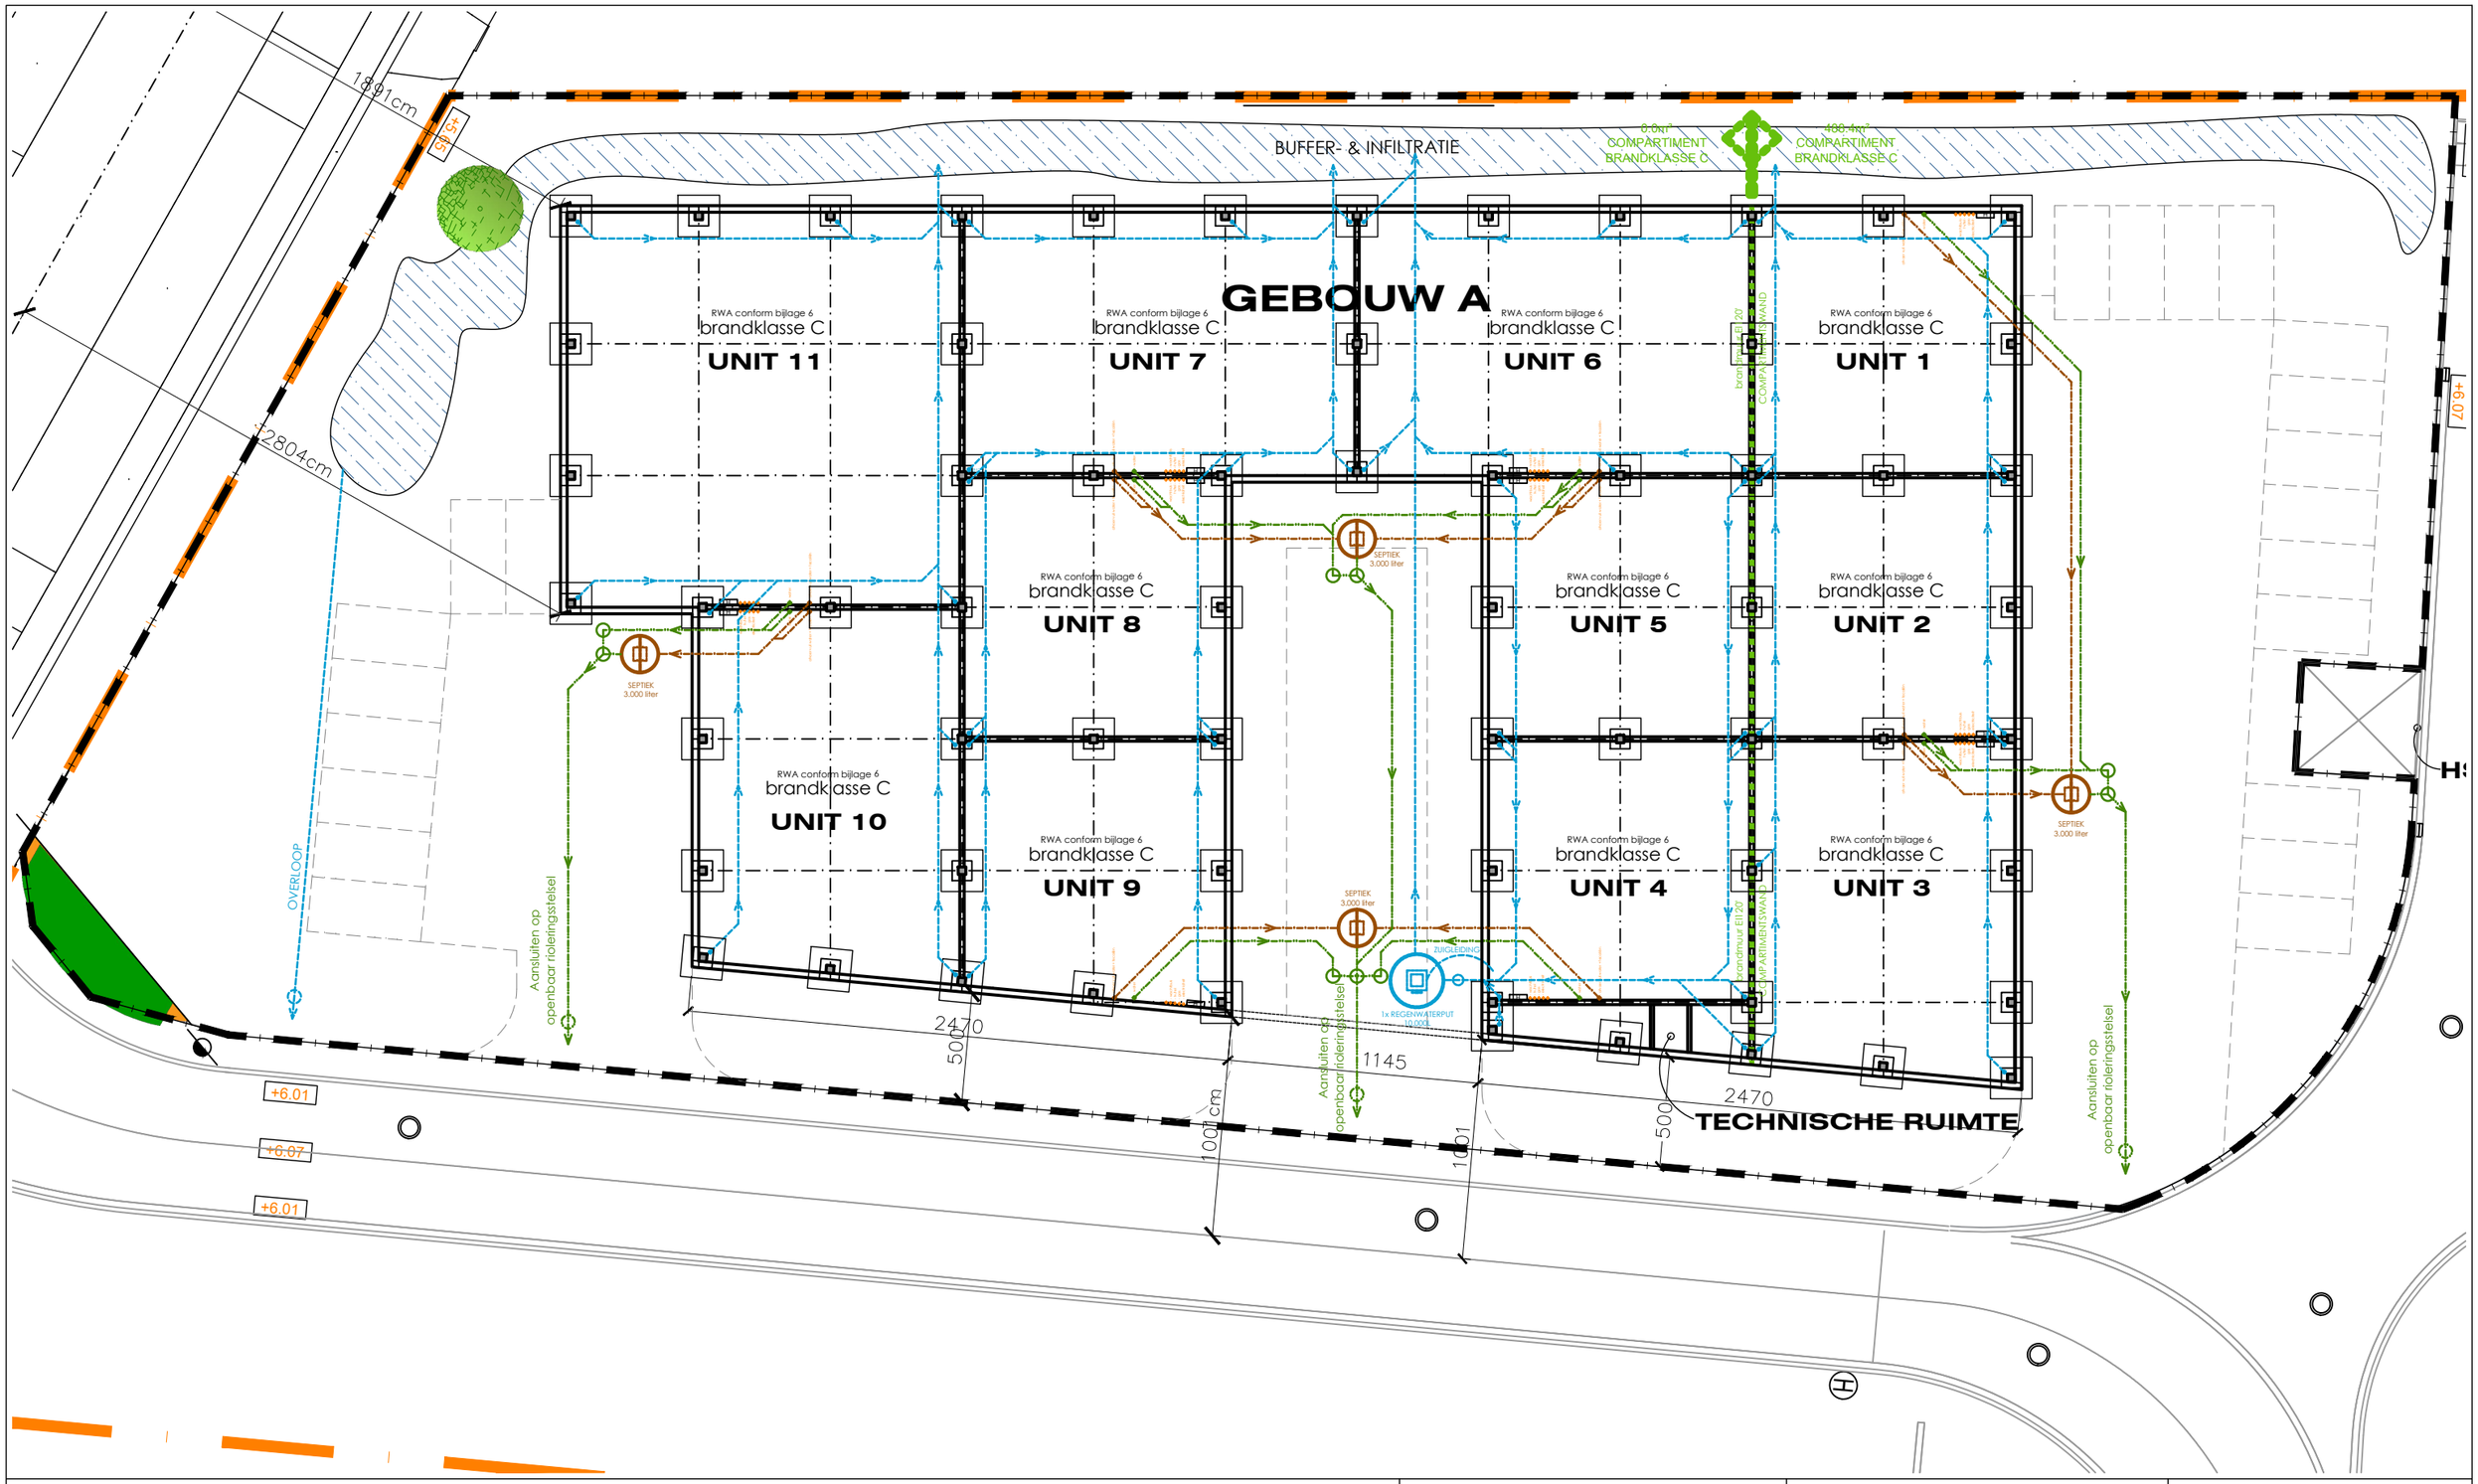

PROJECT : Oprichten van niet verwarmde magazijnen	BOUWPLAATS : Baron Tibbautstraat thv. nr.61	ARCHITECT : **ARCHITECTENBUREAU** TYBERGHIEN & PARTNERS BVovvCVBA Jan Verspeyenstraat 26 - 9000 GENT tel. 09/223.69.36 - fax 09/225.31.13 e-mail : info@tyberghien.be	DOSSIER : 1209/2019
PLAN : PLAN VAN DE RIOLERING EN FUNDERING NIEUWE TOESTAND	BOUWHEER : GEM VISTA ----		DATUM : 08/05/2019
			SCHAAL : -
			BLAD : 1