




binnengevel oostkant + snede A - A bestaande toestand

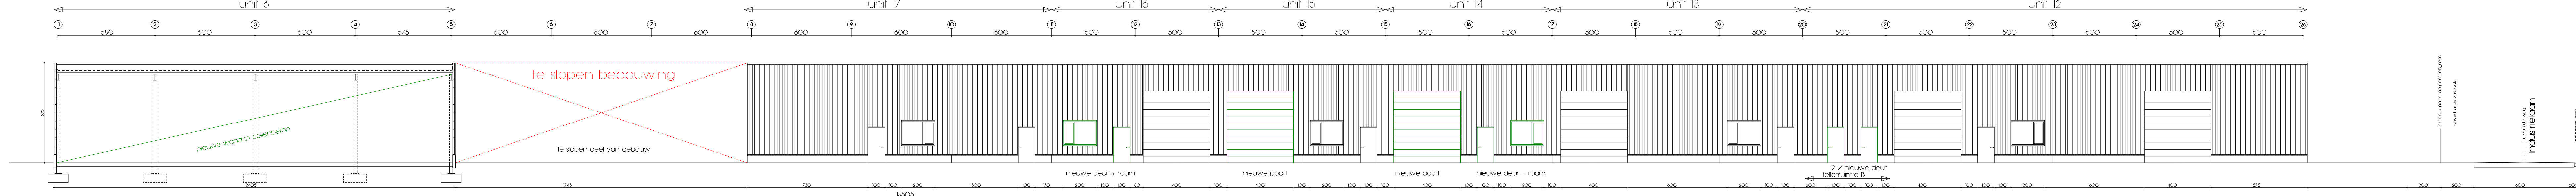


binnengevel oostkant + snede A - A toestand na verbouwing

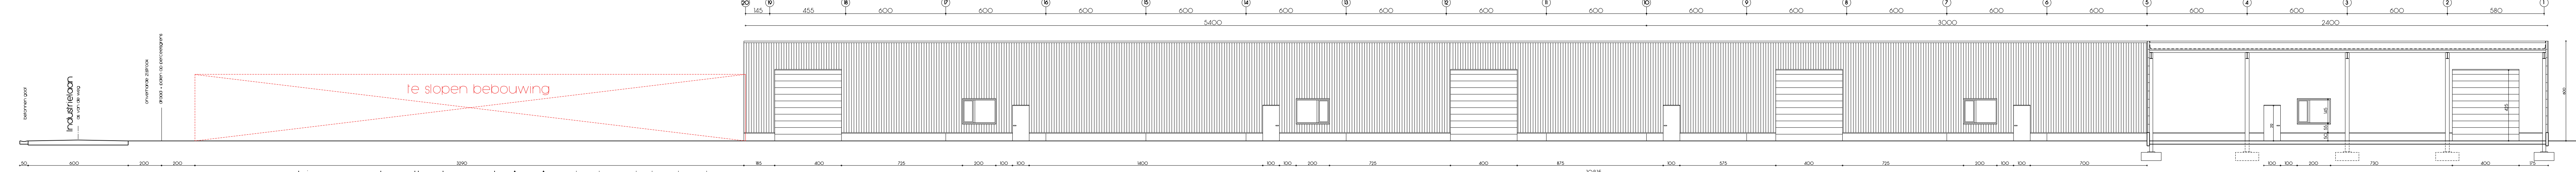


binnengevel westkant + snede A - A bestaande toestand

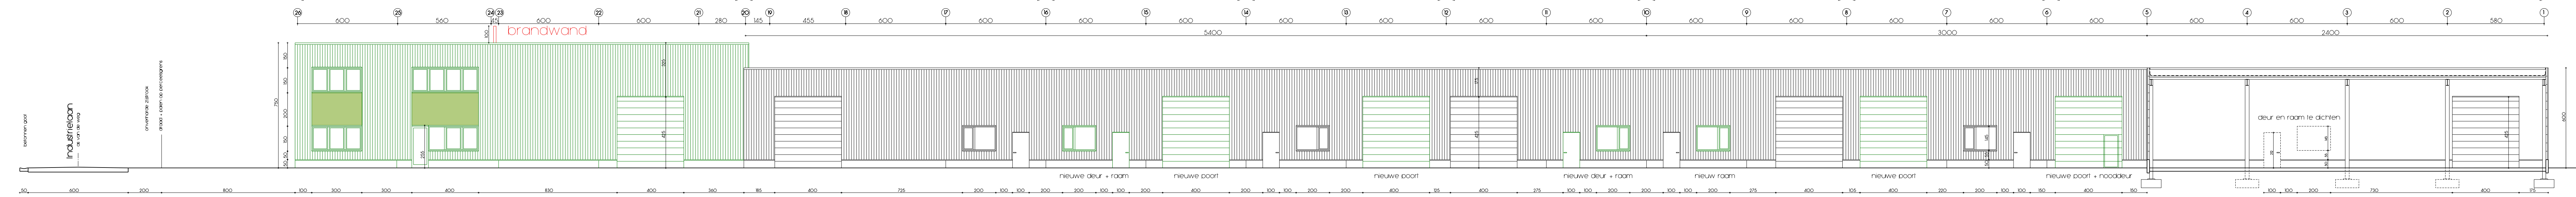


binnengevel westkant + snede A - A toestand na verbouwing

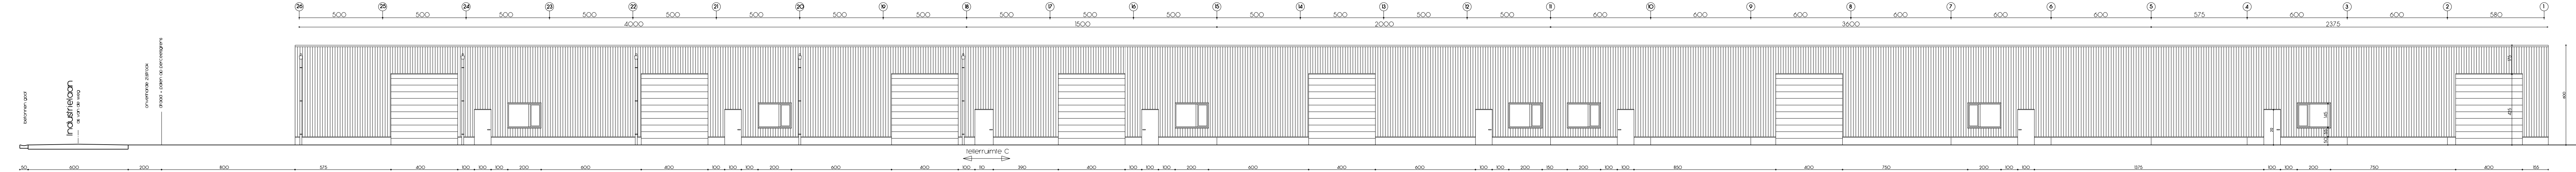


buitengevel westkant bestaande toestand

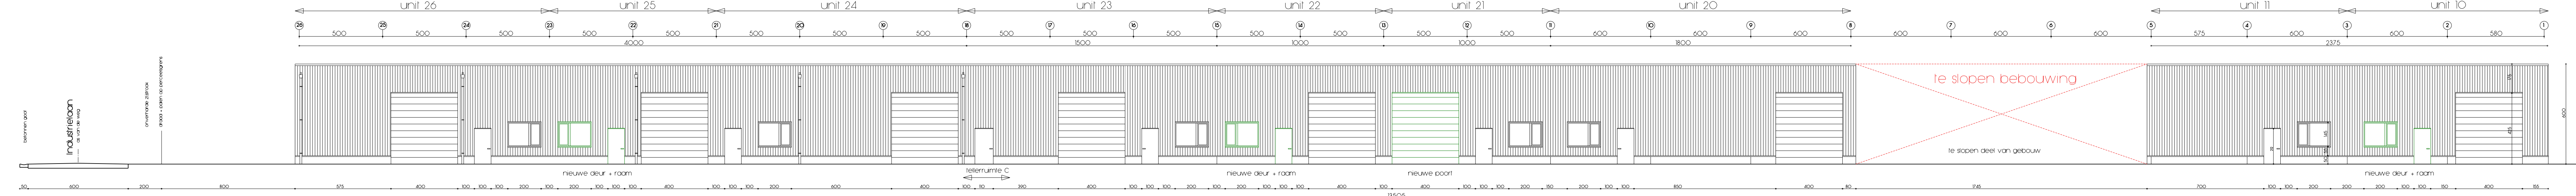


buitengevel westkant toestand na verbouwing

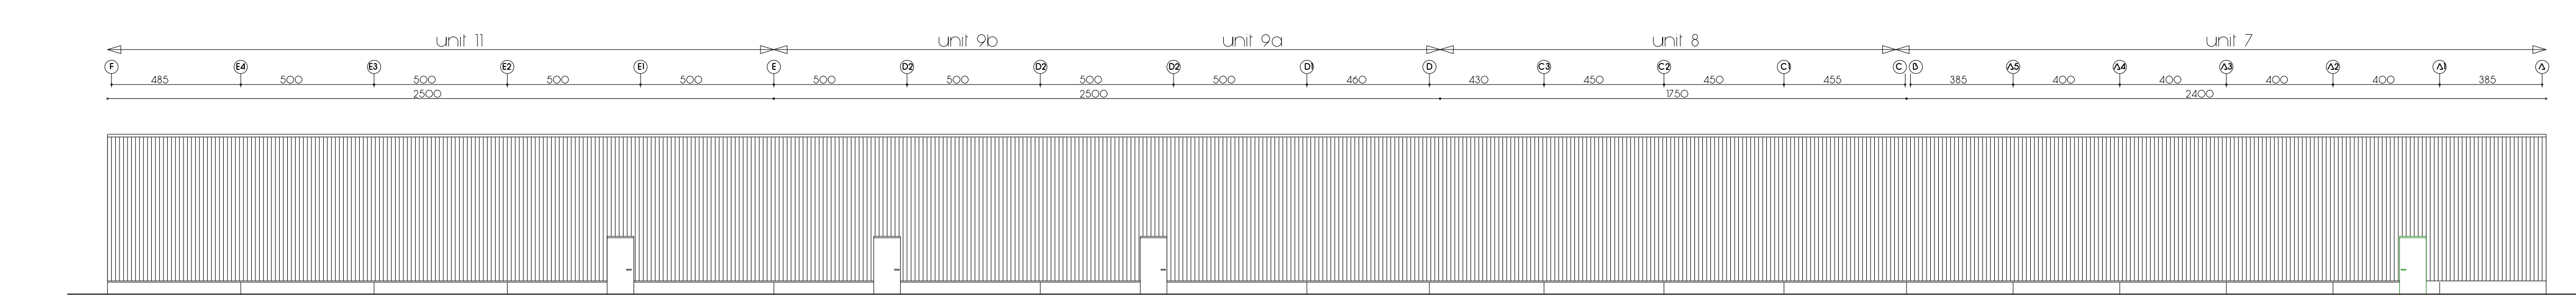


achtergevel kant oost

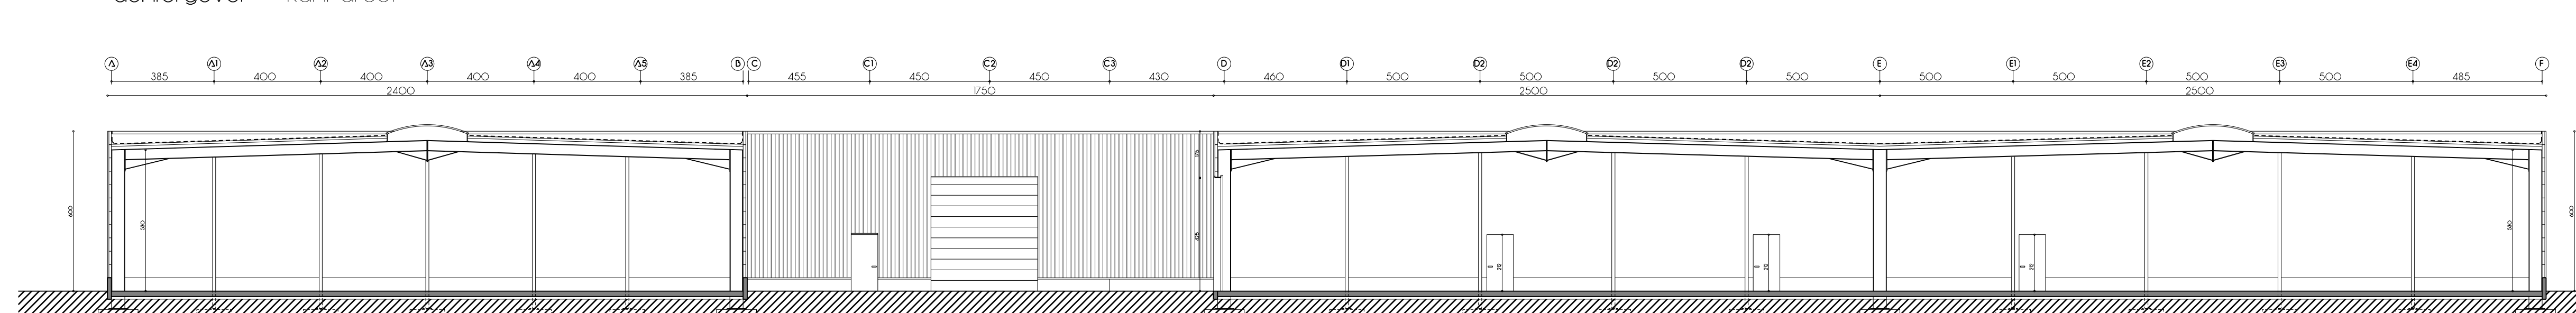


binnengevel zuidkant + snede B - B bestaande toestand

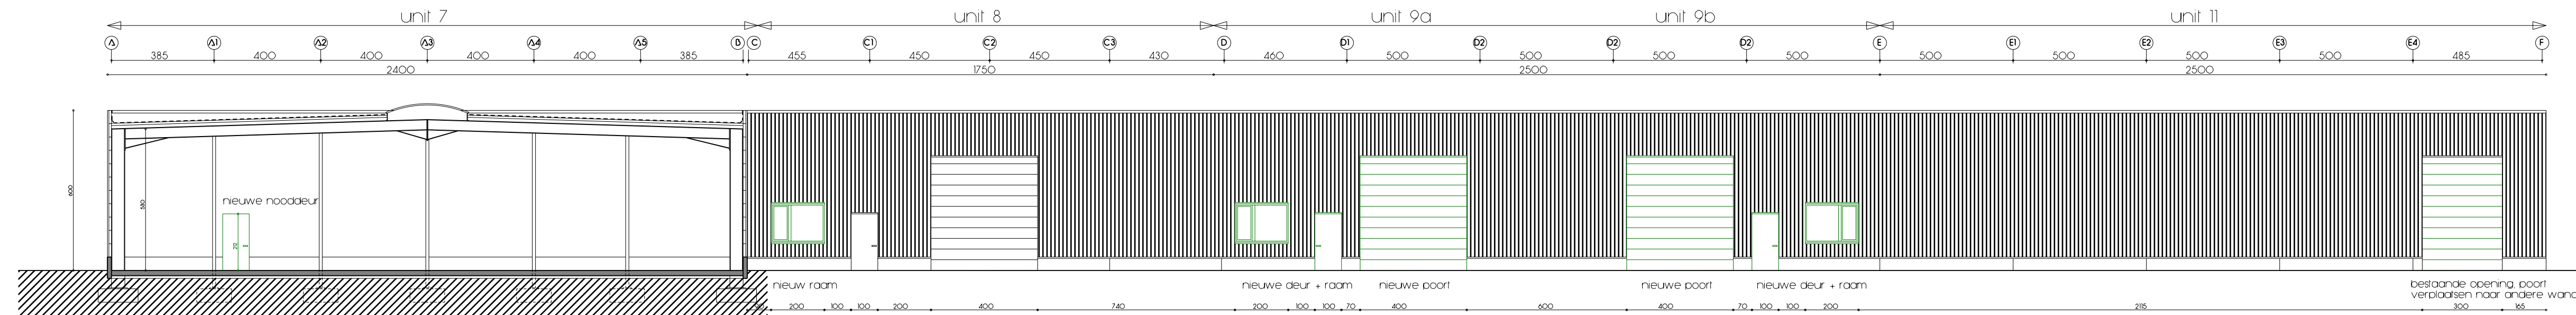


binnengevel zuidkant + snede B - B toestand na verbouwing

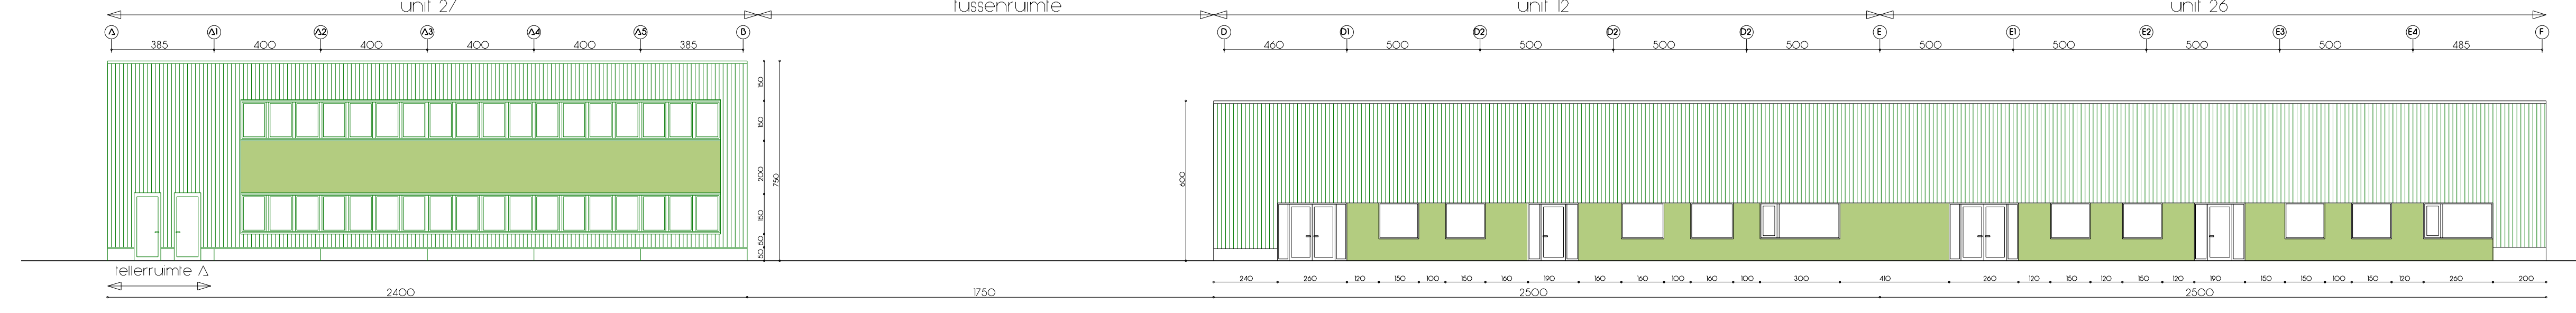


voorgevel industrielaan bestaande toestand

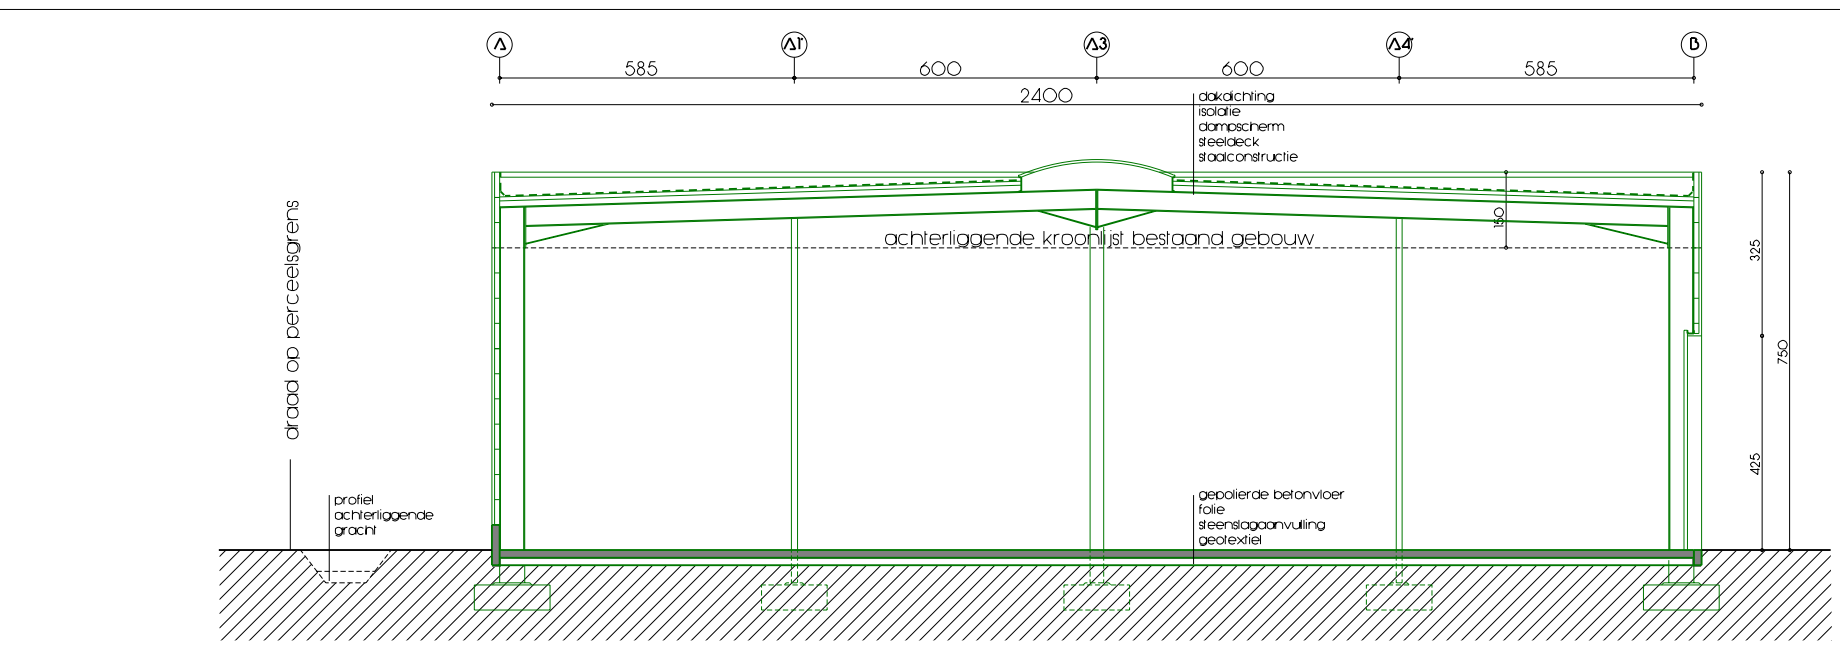


snede C - C nieuwe unit

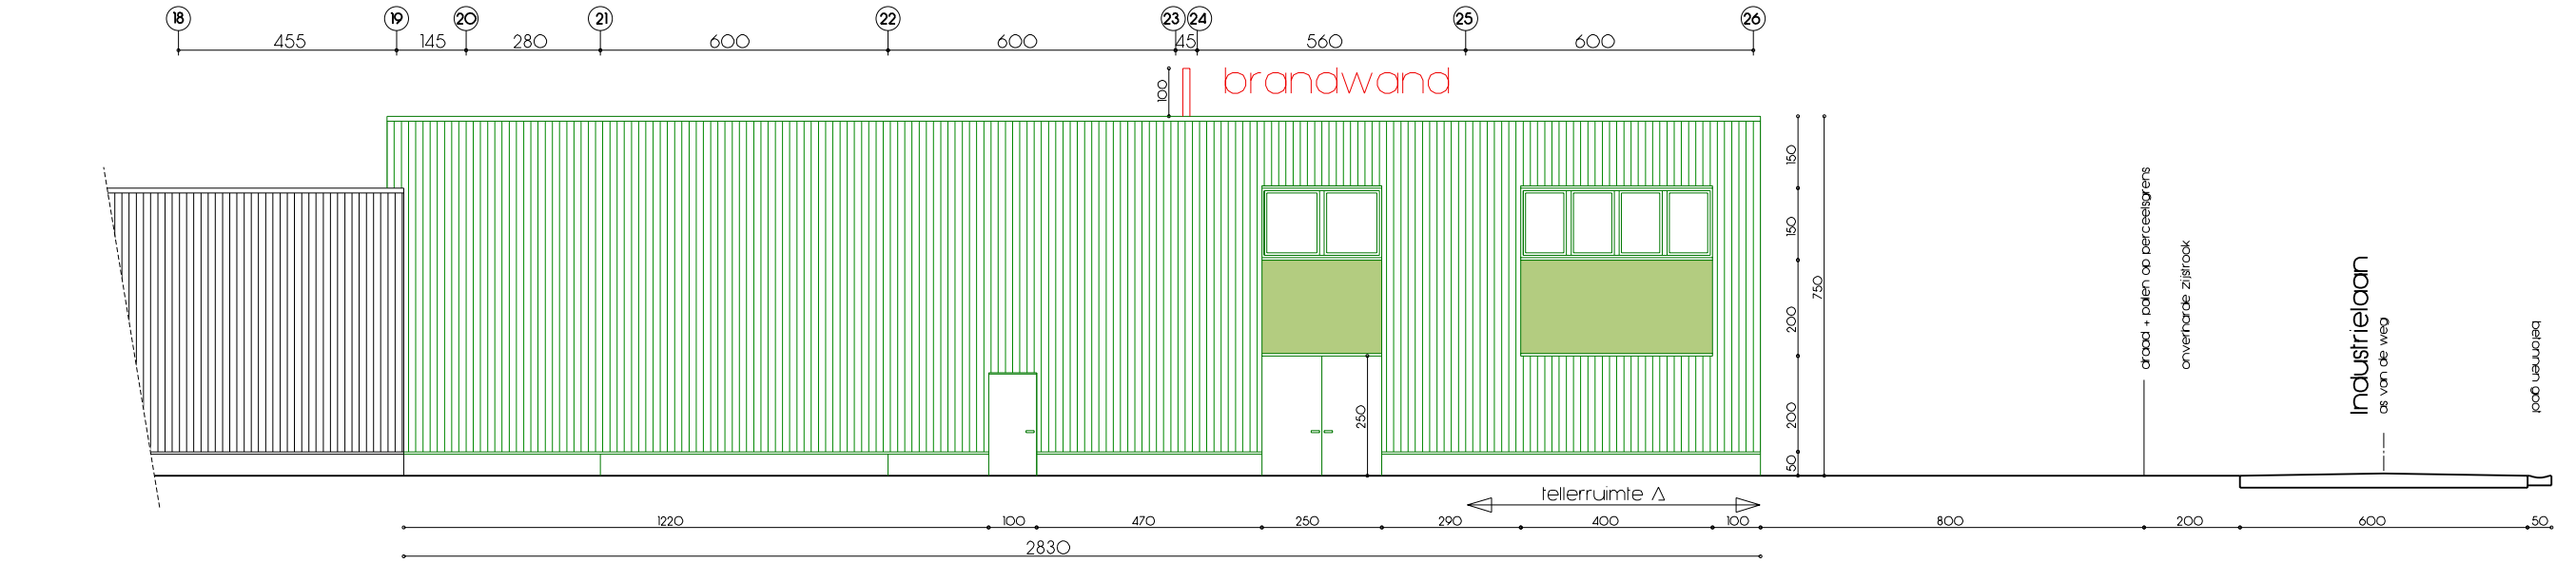

buitengevel oostkant toestand na verbouwing

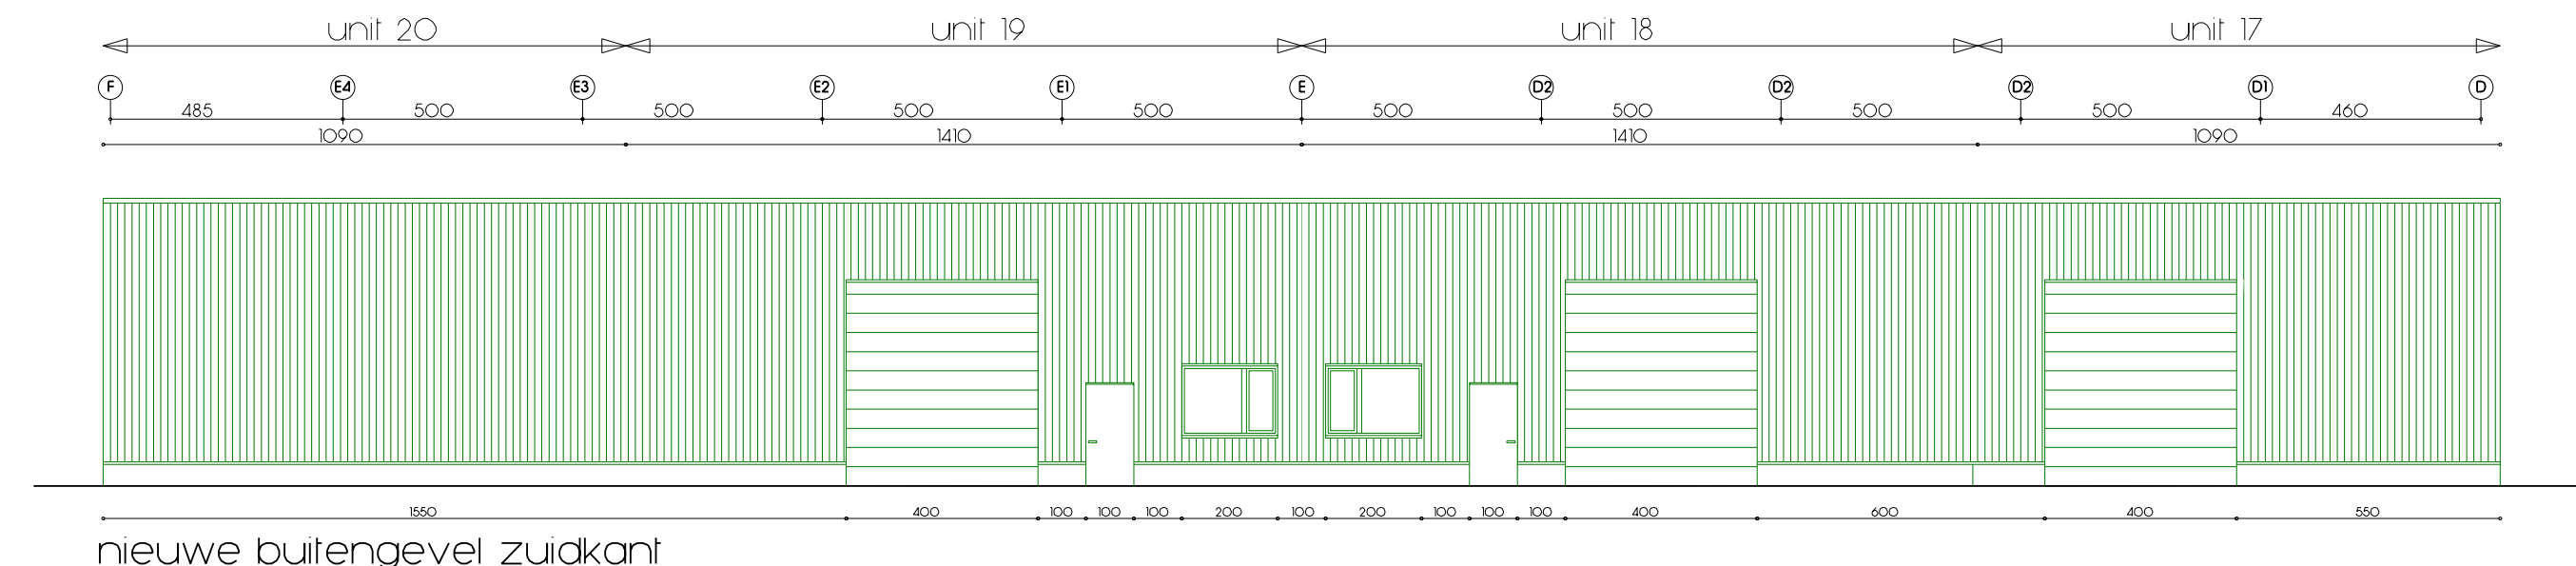

nieuwe buitengevel zuidkant

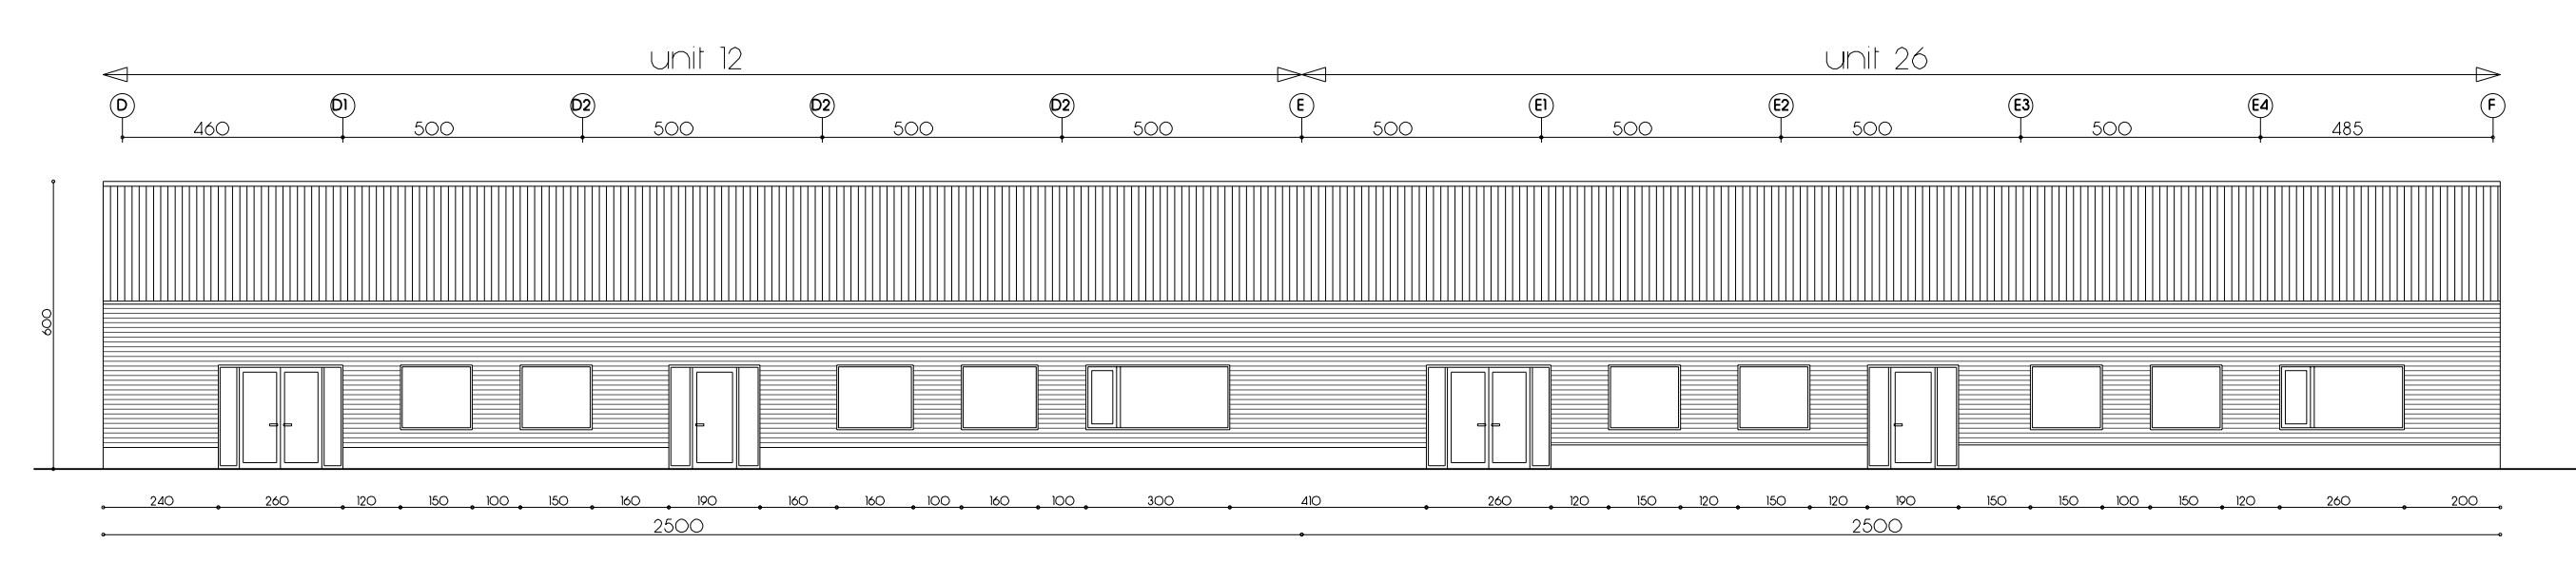

voorgevel industrielaan bestaande toestand

**materiaal**  
 gevels: bardage RAL 9001 (bestaand + nieuw)  
 plint: gladde pretab betonplint  
 schrijnwerk: aluminium bruin  
 dak: roofing  
 vloeren: pvc (binnen gebouw)

**GEM Corporation bvba**

**PROJECTGEGEVENS**  
 DOUWLAAT: Industrielaan 1/3/5 - 2950 Kapellen  
 KADASTER: dta 1 sec. kl nr: 7527 728 729 730 731 732 733  
 OMSCHRIJVING: opdoeken van een bedrijfsgebouw in KMO-units + aanbouw opgesteld met burelen

**OPDRACHTGEVER**  
 NAAM: GEM Corporation bvba  
 ADRES: Ekerstraat 30, 2700 Merksem  
 TELEFOON: 00 32 10 608 01 10

**ARCHITECT**  
 NAAM: wim mormans  
 ADRES: kruiver 90 2700 Antwerpen  
 TELEFOON: 00 32 10 33 31 45 41  
 TELEFAX: 00 32 10 33 31 34 68  
 E-MAIL: info@wimmormans.be

**RUW**  
 RUW NR: 414  
 INHOUD: gevels - sneaks  
 SCHAAL: 1/50

**RUWVERZE**

A	23-11-2018	AANVINDINGEN
B	28-03-2019	bestaande toestand
C	16-04-2019	opdoeken in units
D	08-05-2019	voorbereiding bouwvoorvraag
E	05-07-2019	bouwvoorvraag
F		
G		
H		
I		