


ARCHITECT	ROB GEYS ARCHITECTEN BVBA ISABELLALEI 13 2018 ANTWERPEN TEL 03/232.75.53	BA_Carrette 12-14_GB_N_03_Achtergevel (7)	
		DATUM 22/12/2017	
BOUWHEER	NADORIMMO BVBA vertegenwoordigd door M'Rabet-Mouilki Warda WIJNGAARDBERG 20 bus A 2170 MERKSEM	PLANNUMMER	7
		SCHAAL 1/100	
BOUWPLAATS CARRETTESTRAAT 12-14 2170 MERKSEM KAD. ANTWERPEN 40ste Afd., MERKSEM 2e Afd., SECTIE C, nrs 0600L10 (Carrettestraat 12) en 0600L9 (Carrettestraat 14)			
TYPE AANVRAAG STEDENBOUWKUNDIGE AANVRAAG			
ONTWERP REGULARISATIE VAN 2 WONINGEN. GELIJKVLOERSE UITBREIDING CARRETTESTRAAT 14 - REGULARISATIE.			
PLAN ACHTERGEVEL NIEUWE TOESTAND BRANDWEER			

PLAN GEVOEGD BIJ DE BOUWAANVRAAG DD. 22.12.2017

DE VORM EN DE AFMETINGEN VAN HET GEWAPEND BETON EN DE STAALPROFIELEN ZIJN SLECHTS BENADEREND GEGEVEN, ZE DIENEN BEREKEND TE WORDEN DOOR EEN ERKEND INGENIEUR OP INITIATIEF VAN DE BOUWHEER.

ALLE NODIGE VOCHTSLABBEN ZIJN NIET EXPLICIET OP DE PLANNEN VERMELD.

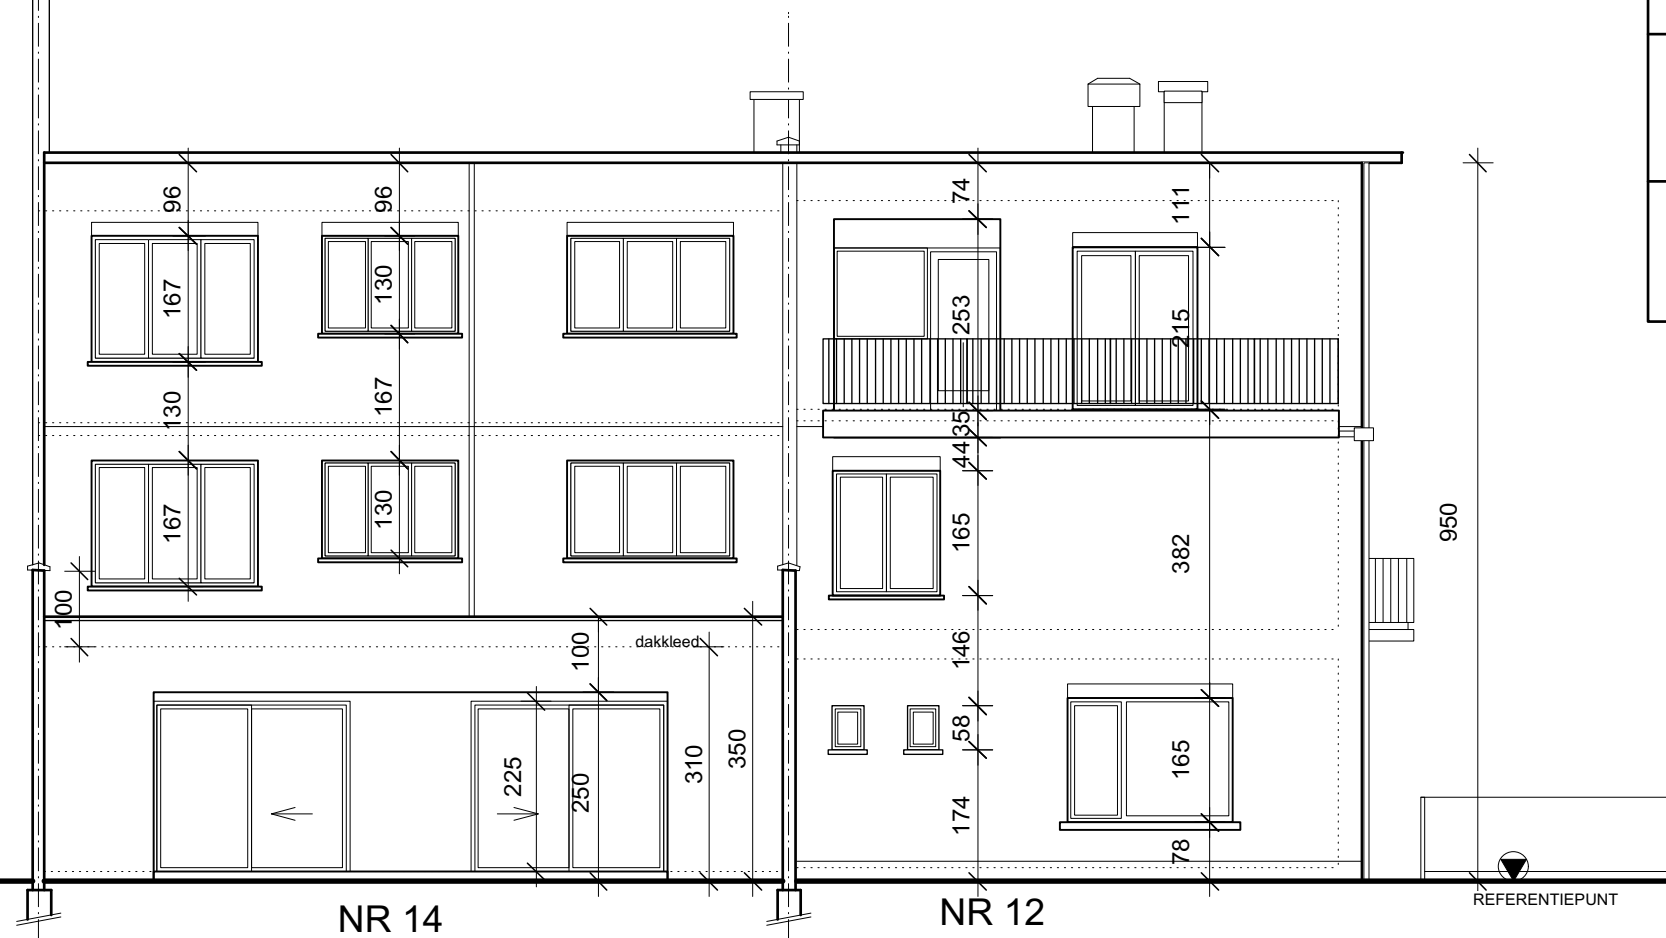

ACHTERGEVEL NR 12 ONGEWIJZIGD
NR 14 NIEUWE TOESTAND

