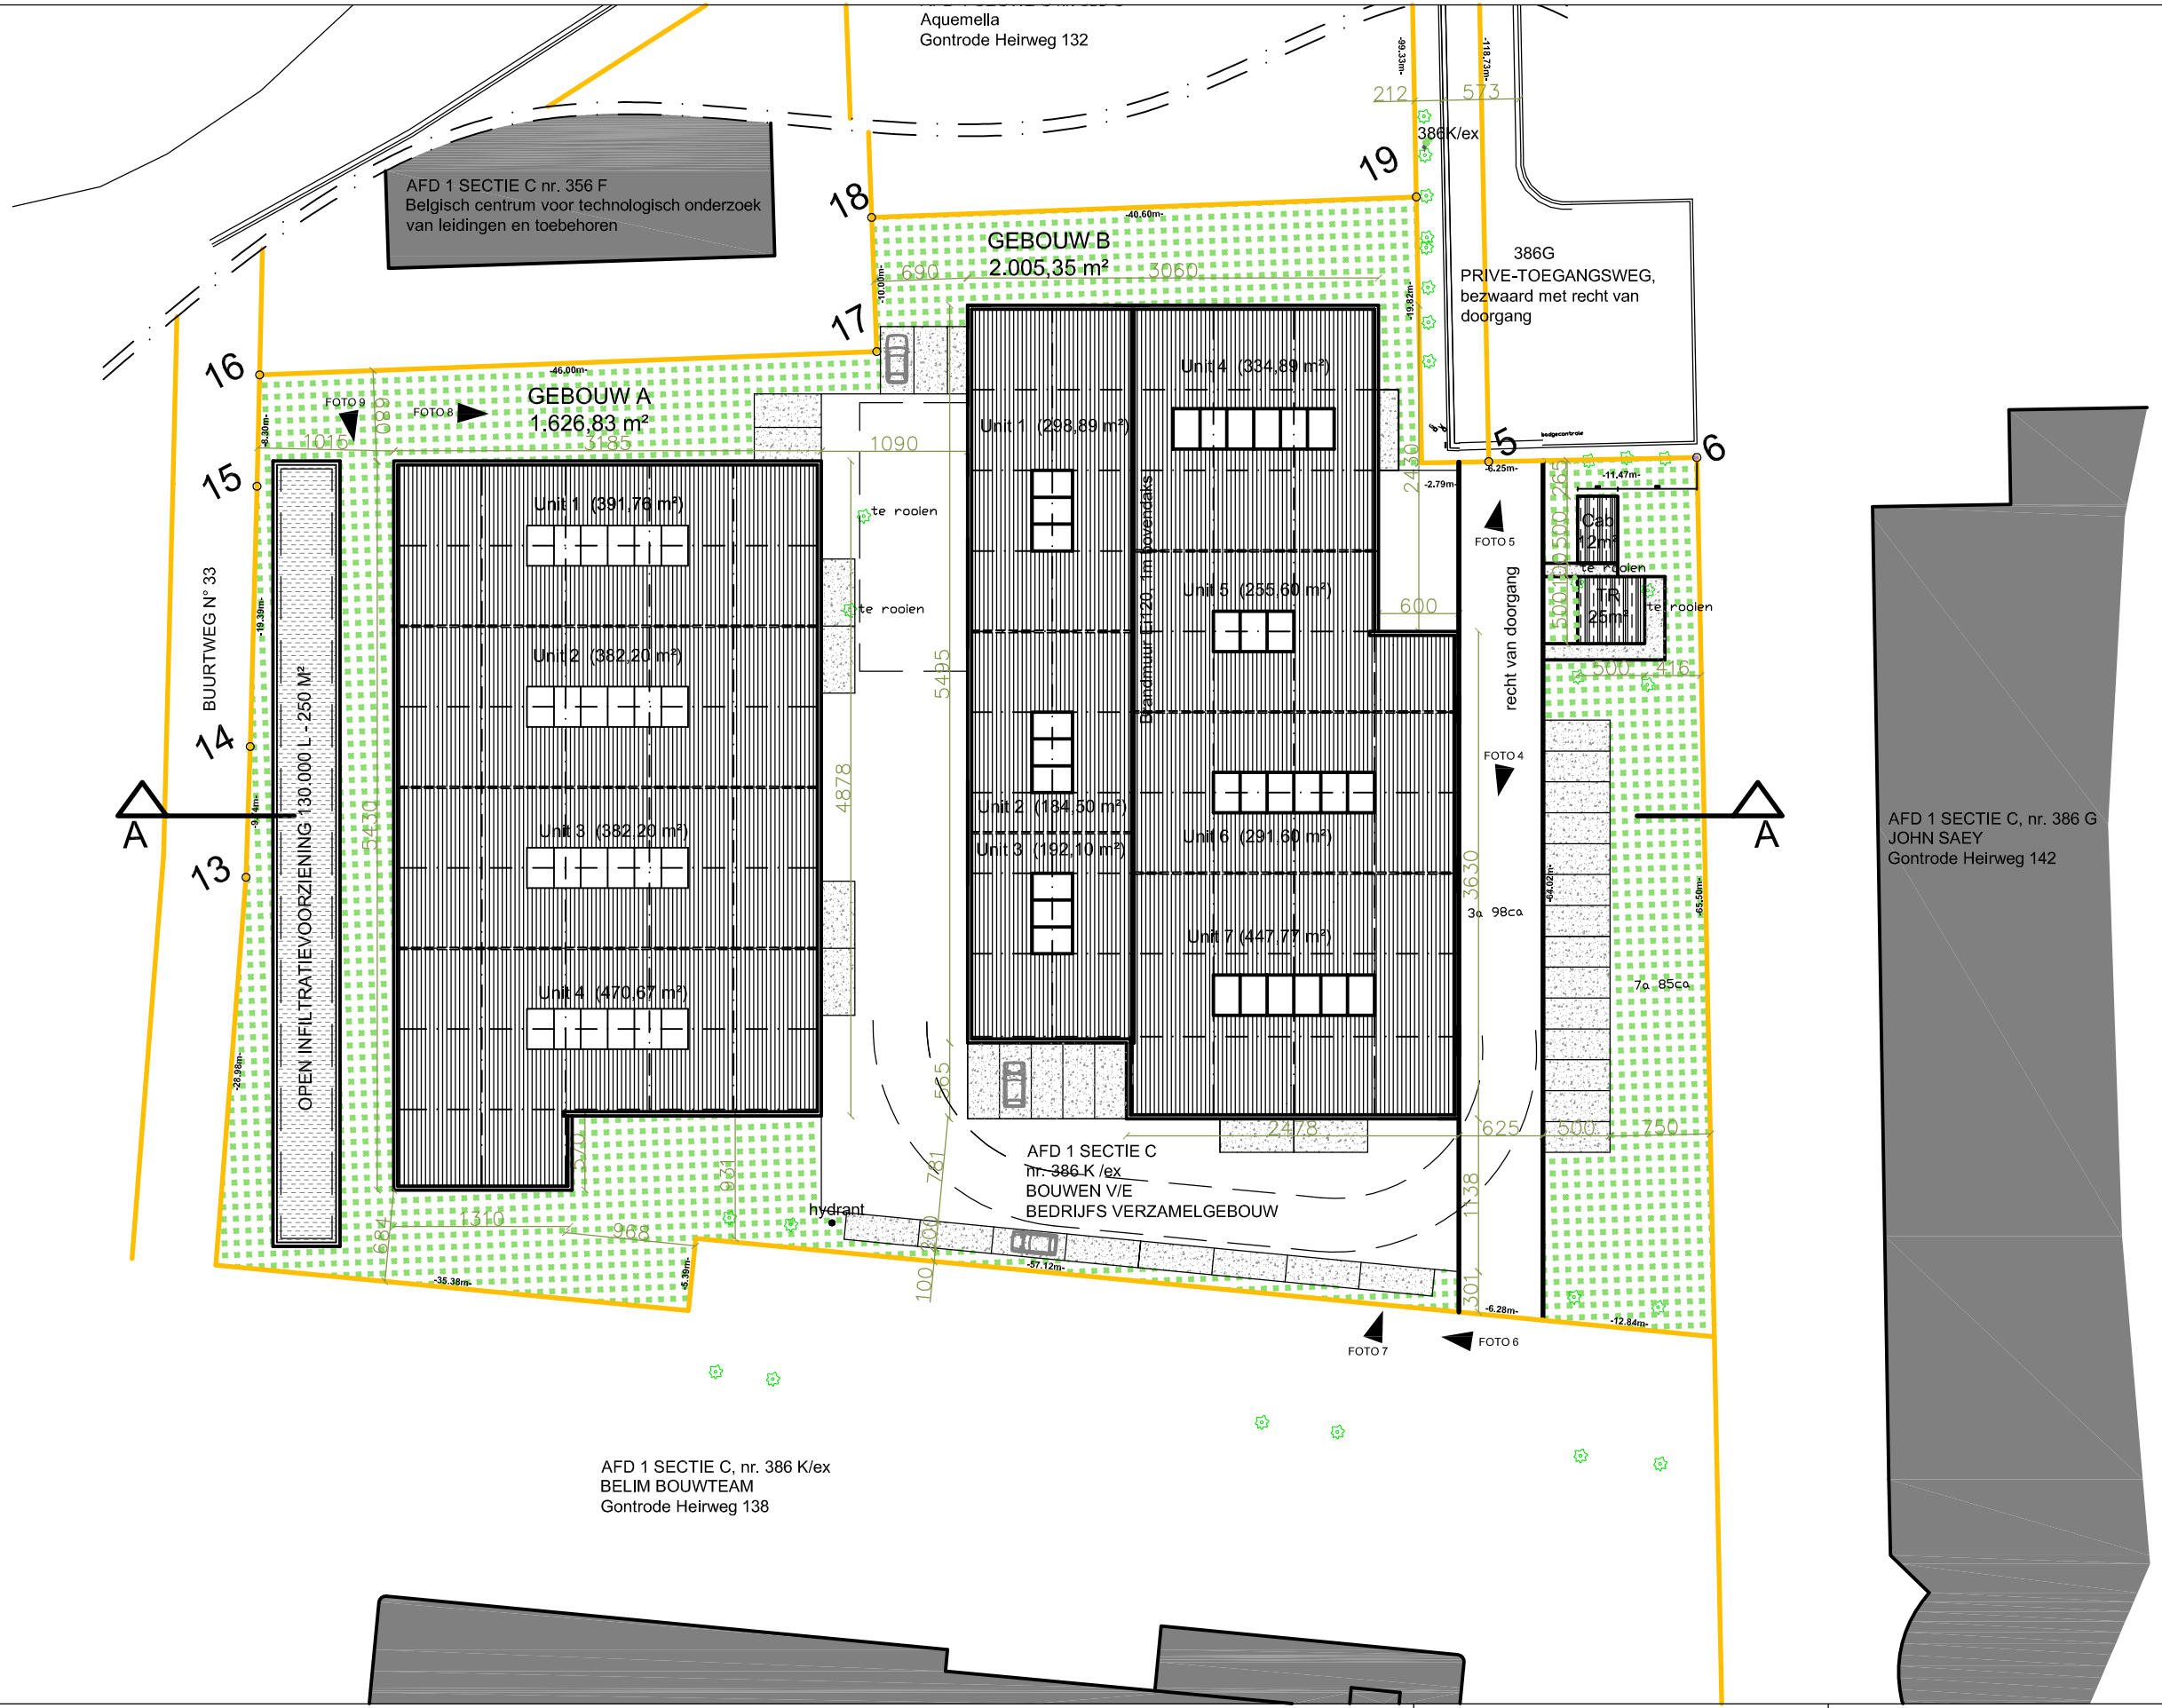


| | | | |
|---|---|---|---|
| PROJECT : BOUWEN VAN MAGAZIJNEN | BOUWPLAATS :<br>Controde Heirweg<br>9090 MELLE ,1ste Afd., Sect.: C,<br>Nrs.: 356B, 386A, 386C, 387C | ARCHITECT :<br><br>ARCHITECTENBUREAU PETER TYBERGHIEN bvba<br>Jan Verspeyenstraat 26 - 9000 GENT<br><br>tel. 09/223.69.36 - fax 09/225.31.13<br>*e-mail : info@tyberghien.be* | DOSSIER : 854/2013<br>DATUM : 08-07-2014 |
| PLAN : inplanting | BOUWHEER :<br>GEM CORPORATION bvba | | SCHAAL : 1/500<br>BLAD : 1/4 |