




liggingsplan zonder schaal

omgevingsplan schaal 1/1250

Ronse – Moortelstraat

PROJECTGEGEVENS	DOUWPLAATS	Moortelstraat, 9600 Ronse	
	KADASTER	afd. 1 - sec. D - NR. 1031 K	
	OMSCHRIJVING	bouwen van 6 KMO-units	
OPDRACHTGEVER	NAAM	GEM CORPORATION n.v.	HANDTEKENING - STEMPEL
	ADRES	Bzenstraat 2b, 2170 Merksem	
	TELEFOON	00 32	
ARCHITECT	NAAM	wim mortelmans	HANDTEKENING - STEMPEL
	ADRES	cruyselei 90, 2100 antwerpen	
	TELEFOON	00 32 (0)3 321 45 41	
PLAN	PLAN NR	1/3	AANPASSINGEN
	INHOUD	inplantingsplan, profielen, omgevingsplan, liggingplan	
	SCHAAL	1/250	

PLAN/VERSIE	INDEX	DATUM	AANPASSINGEN
	A	11-10-2011	voorontwerp 1
	B	12-10-2011	voorontwerp 2
	C		
	D		
	E		
	F		
	G		
	H		
	I		

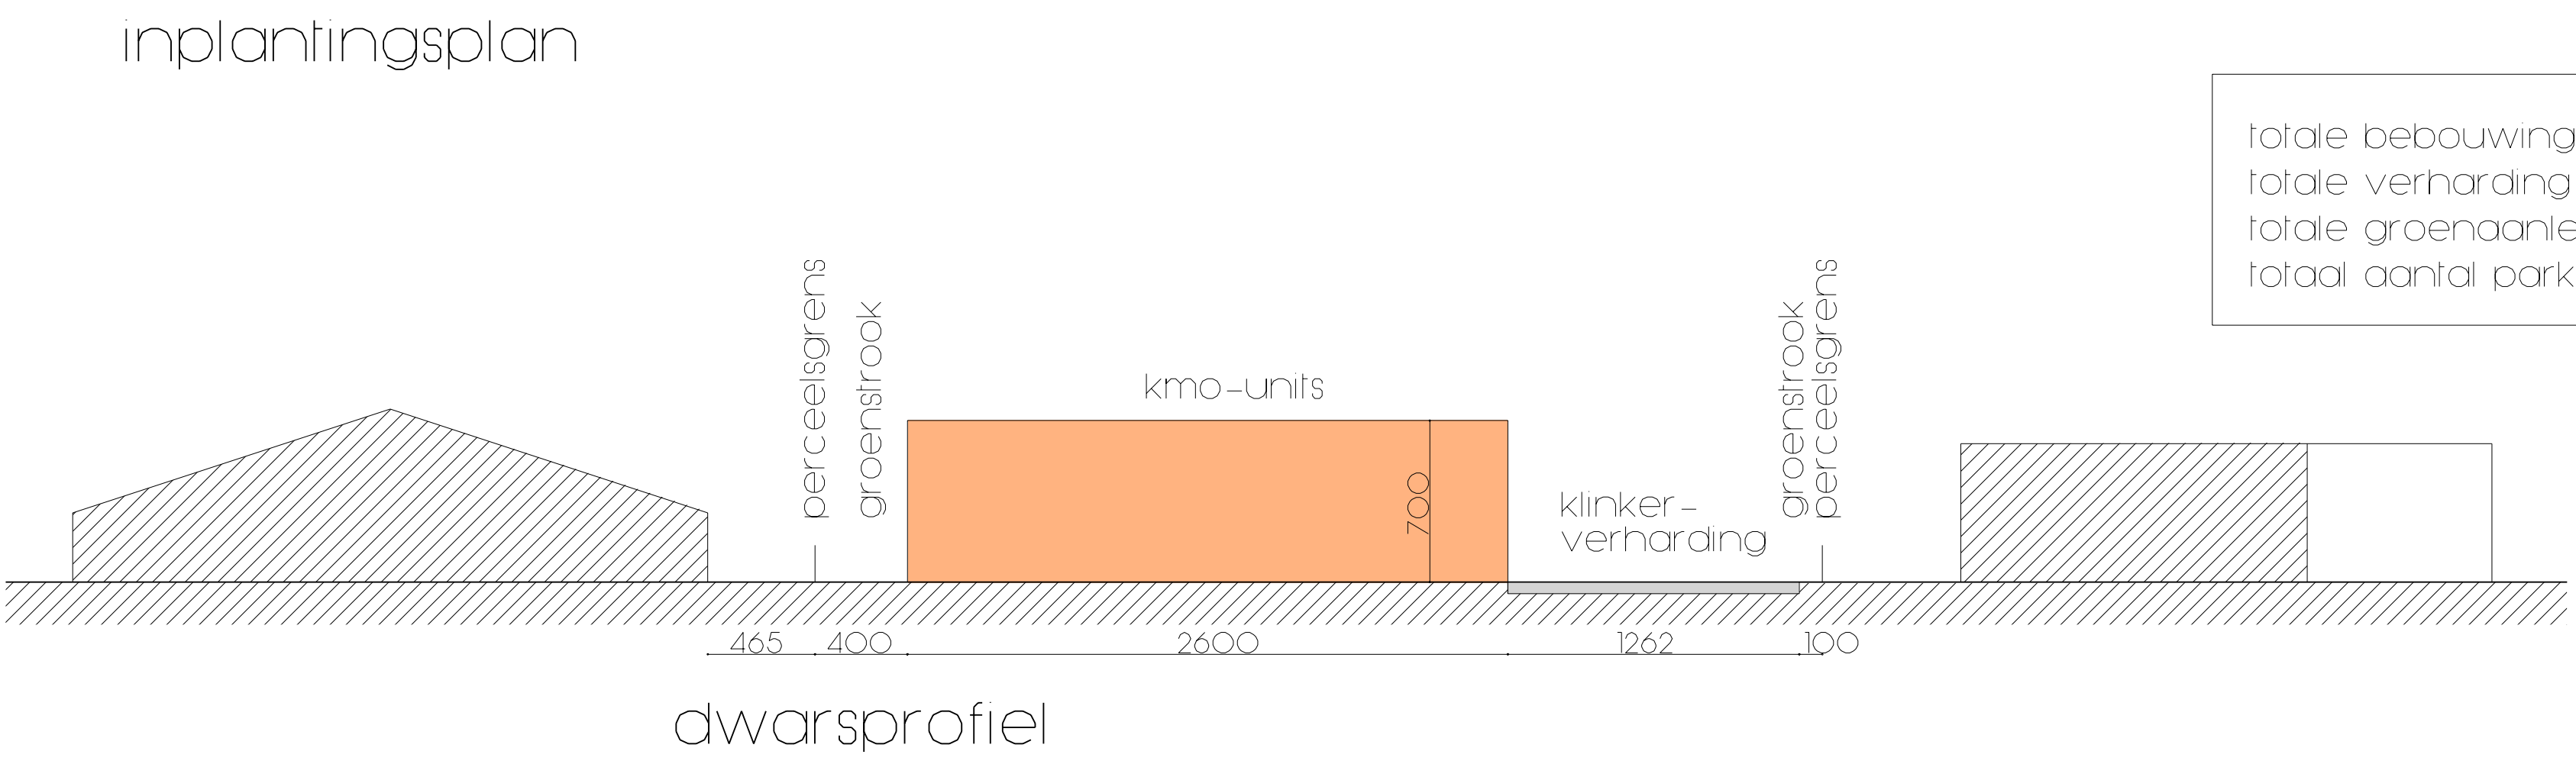

totale bebouwing 2340 m2 (49,7%)
totale verharding 1548 m2 (32,9%)
totale groenaanleg 813 m2 (17,3%)
totaal aantal parkeerplaatsen: 28