






Elevation NE / vers "cour"
Situation projetée 1/100

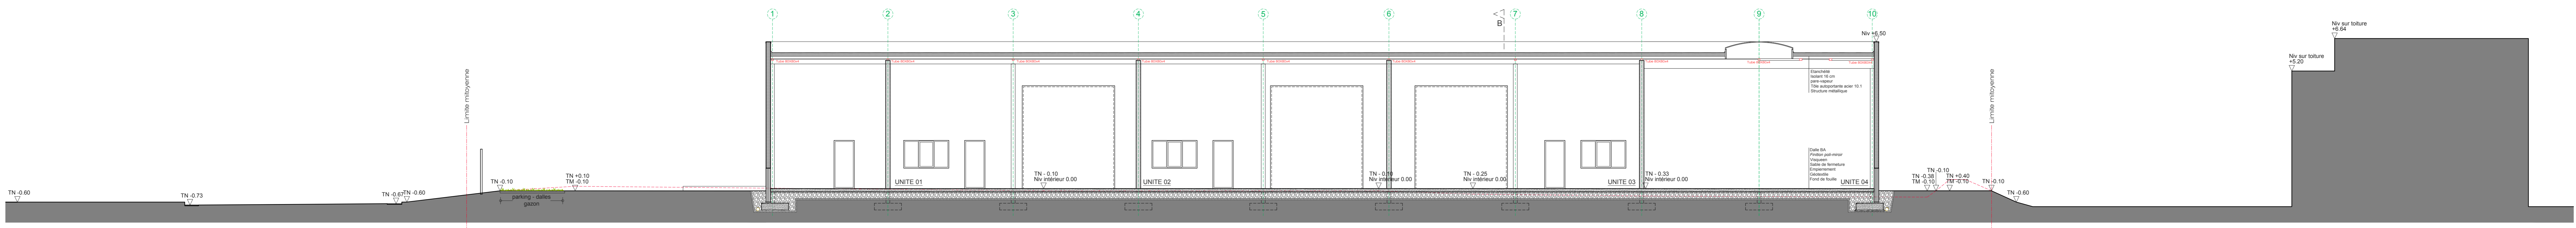


Coupe A
Situation projetée 1/100

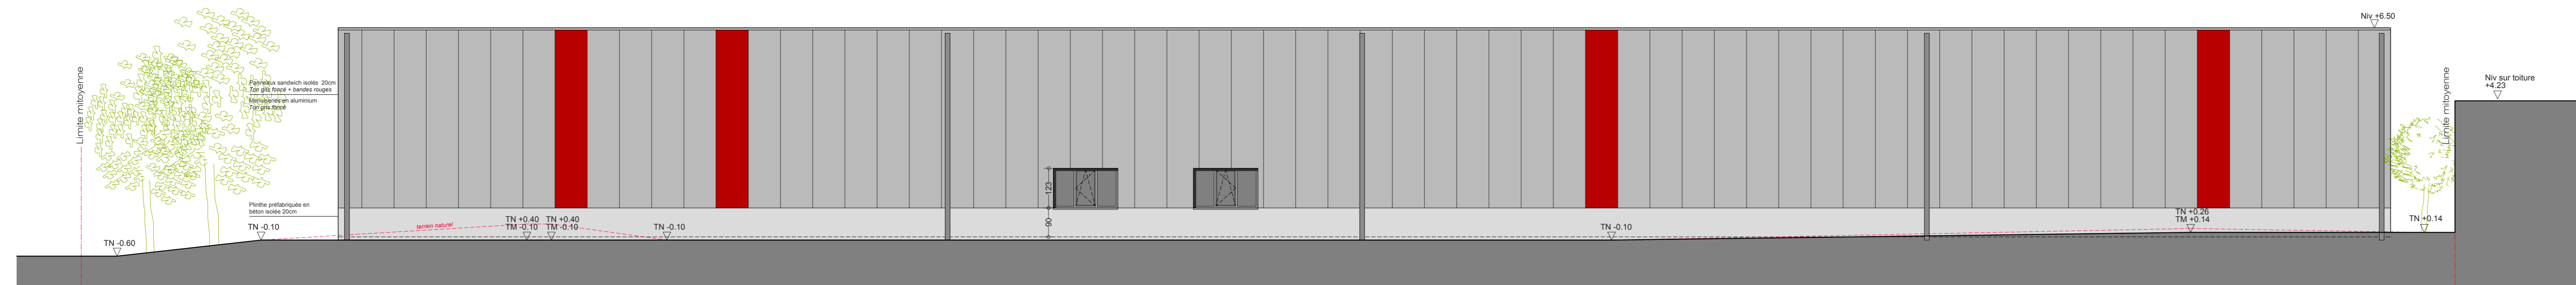

Elevation SE / vers rail
Situation projetée 1/100

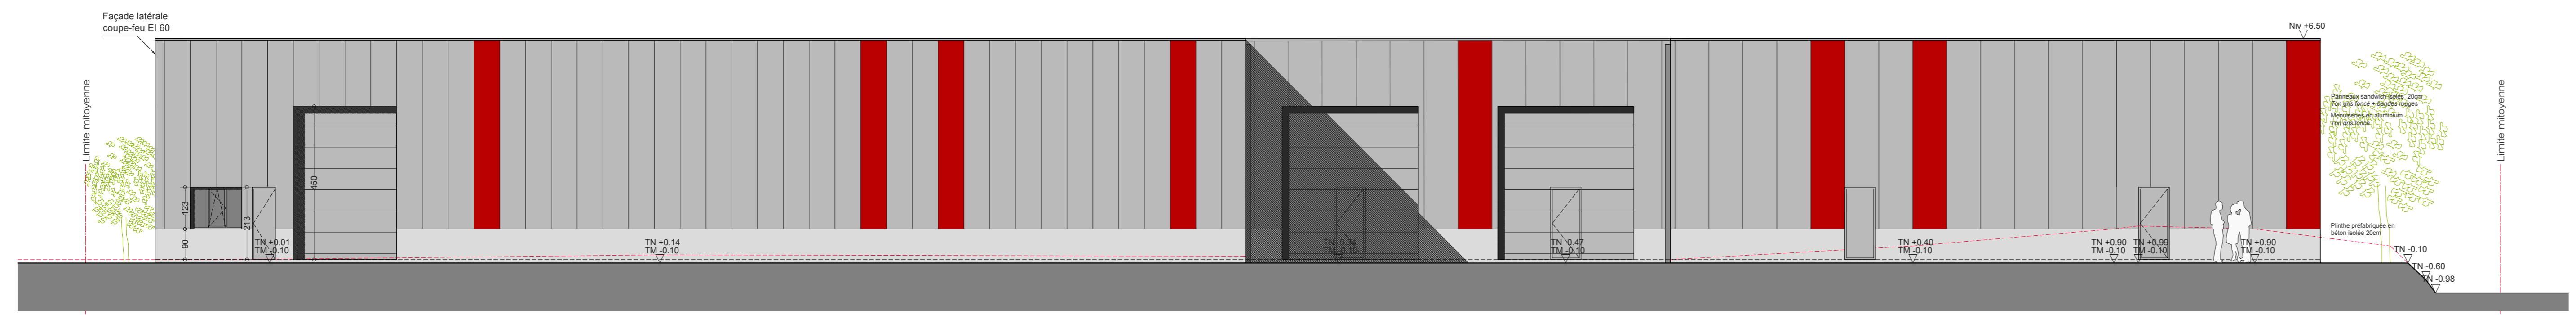

Elevation NO / vers rue Bastin
Situation projetée 1/100

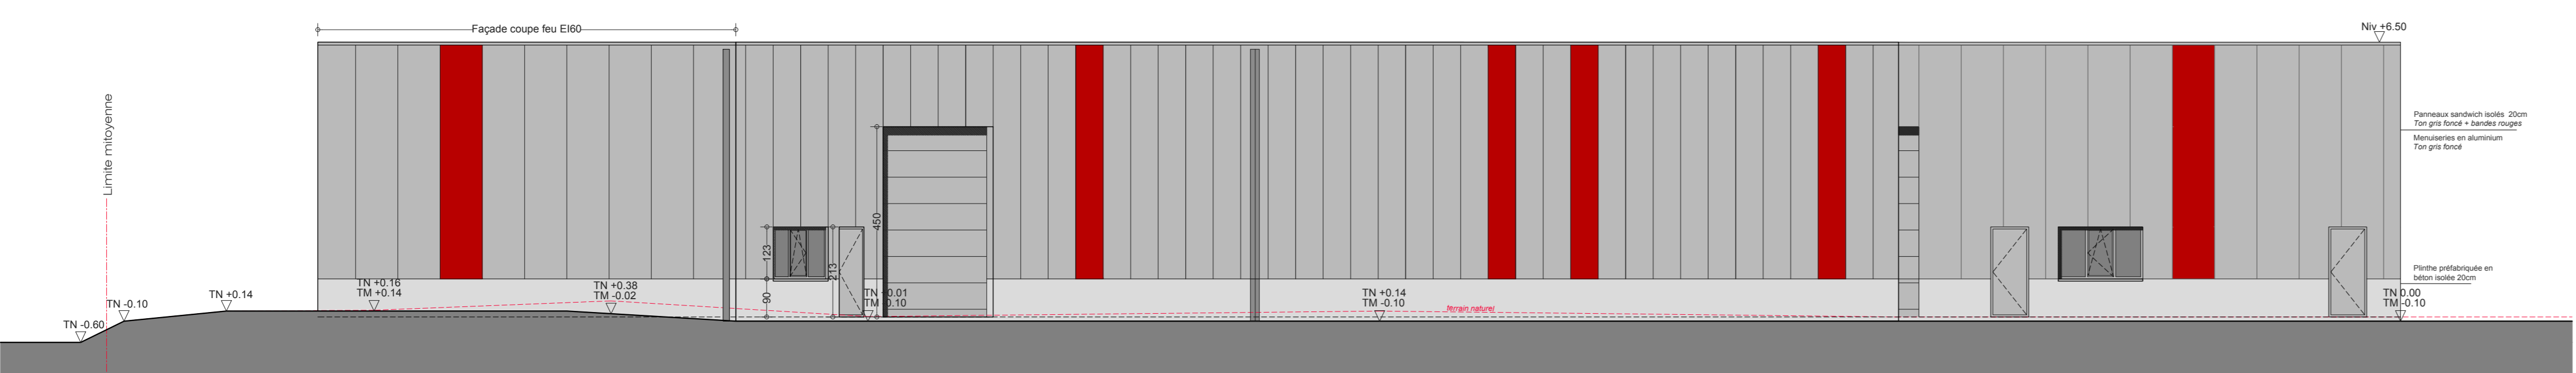

Elevation NE / vers parcelle 750D3
Situation projetée 1/100

Index	Modifications	Date
-	-	-
-	-	-
-	-	-
-	-	-
-	-	-
-	-	-

SITUATION: Rue Bastin à 4602 CHERATTE
Cadastre - Division 4, section A, 750X2

CONSTRUCTION D'UN HALL COMPRENANT DES UNITES POUR PME

MAITRE DE L'OUVRAGE: GEM Vista bvba
Tél : 0473/ 369 369 - Email : patrick@gem-corporation.be
Industrielaan 5 bus15 à 2950 kapellen ANTWERPEN

ARCHITECTE: ILO STUDIO - LABRIQUE Julie
rue Dartois 06/011 - 4000 LIEGE
T: +32 494 67 79 86 - Labrique.julie@gmail.com

PLANS: Elevation NE / vers "cour" 1/100
Coupe A 1/100
Elevation SE / vers rail 1/100
Elevation NO / vers rue Bastin 1/100
Elevation NE / vers parcelle 750D3 1/100
Situation projetée

3A	20002	00000	13/07/2020	3	A
----	-------	-------	------------	---	---

Ces plans ont été réalisés par ILO STUDIO et ne sont pas destinés à être utilisés sans la supervision de l'architecte. Les renseignements repris sur ces plans ne sont qu'à titre indicatif. La vérification des données techniques doit être effectuée par le maître de l'ouvrage. Le dimensionnement de la charpente, des poteaux, tirants et autres ouvrages métalliques ou en béton armé est à calculer par un bureau d'étude et à vérifier par ses entrepreneurs. Toutes les cotes doivent être vérifiées sur place par les entrepreneurs.