Profil 1
Situation existante 1/100

Profil 1 + Elevation SO / vers "cour"
Situation projetée 1/100

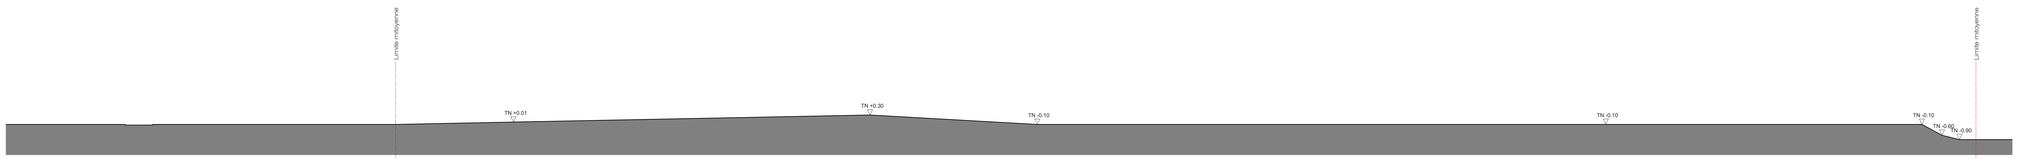

Profil 2
Situation existante 1/100

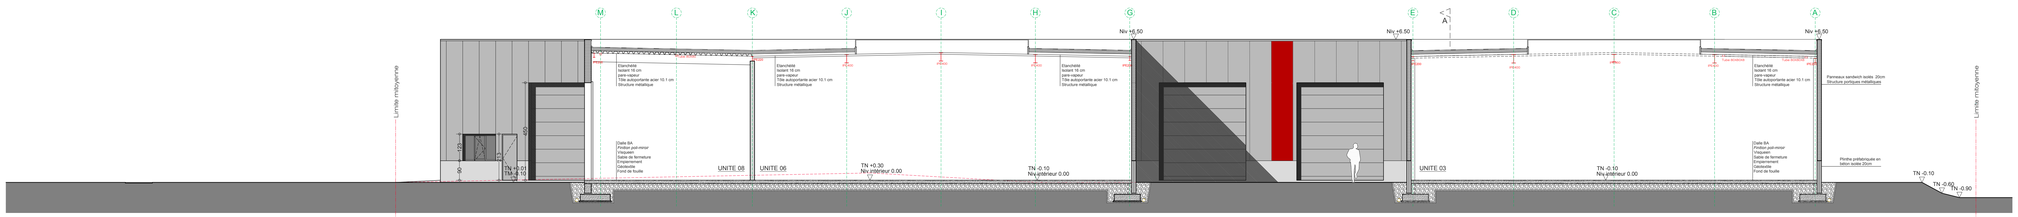

Profil 2 + Coupe B
Situation projetée 1/100

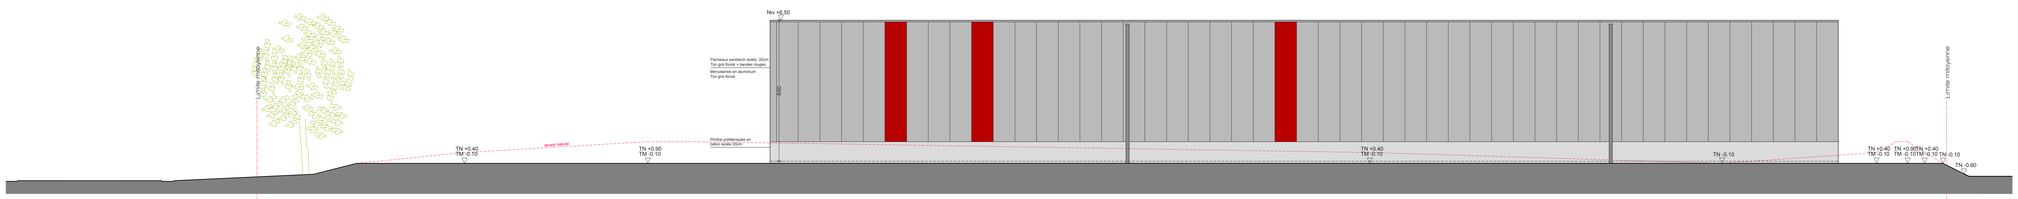

Elevation SO / vers parcelle 750Y2
Situation projetée 1/100

Indice	Modifications	Date
-	-	-
-	-	-
-	-	-
-	-	-
-	-	-
-	-	-

SITUATION :

Rue Bastin à 4602 CHERATTE
Cadastre - Division 4, section A , 750X2

CONSTRUCTION D'UN HALL COMPRENANT DES UNITES POUR PME

MAITRE DE L'OUVRAGE :

GEM Vista bvba
Tél : 0473/ 369 369 - Email : patrick@gem-corporation.be
Industrielaan 5 bus15 à 2950 Kapellen ANTWERPEN

Signature

ARCHITECTE :

ILO STUDIO - LABRIQUE Julie
rue Dartois 06/011 - 4000 LIEGE
T: +32 494 67 79 86 - Labrique.julie@gmail.com

Signature

PLANS :

Profil 1 1/100
Profil 2 1/100
Situation existante
Profil 1 + Elévation SO / vers "cour" 1/100
Profil 2 + Coupe B 1/100
Elévation SO / vers parcelle 750Y2 1/100
Situation projetée

4A

Dossier	Orientation	Echelle	Date/Datum	Plan	Indice
20002		1/100	13/07/2020	4	A

Ces plans sont des plans de permis et non des plans d'exécution.
La nature, la profondeur et la largeur des fondations sont à justifier en fonction de la résistance du sol. Les renseignements repris ou plans ne sont qu'à titre indicatifs
La vérification devra être demandée à l'architecte opré de ferraillement des semelles.

Le dimensionnement de la charpente, des poutrelles, linteaux et autres ouvrages métalliques ou en béton(armé) est à calculer par un bureau d'étude et à vérifier par les entrepreneurs.

Toutes les cotes doivent être vérifiées sur place par les entrepreneurs.