

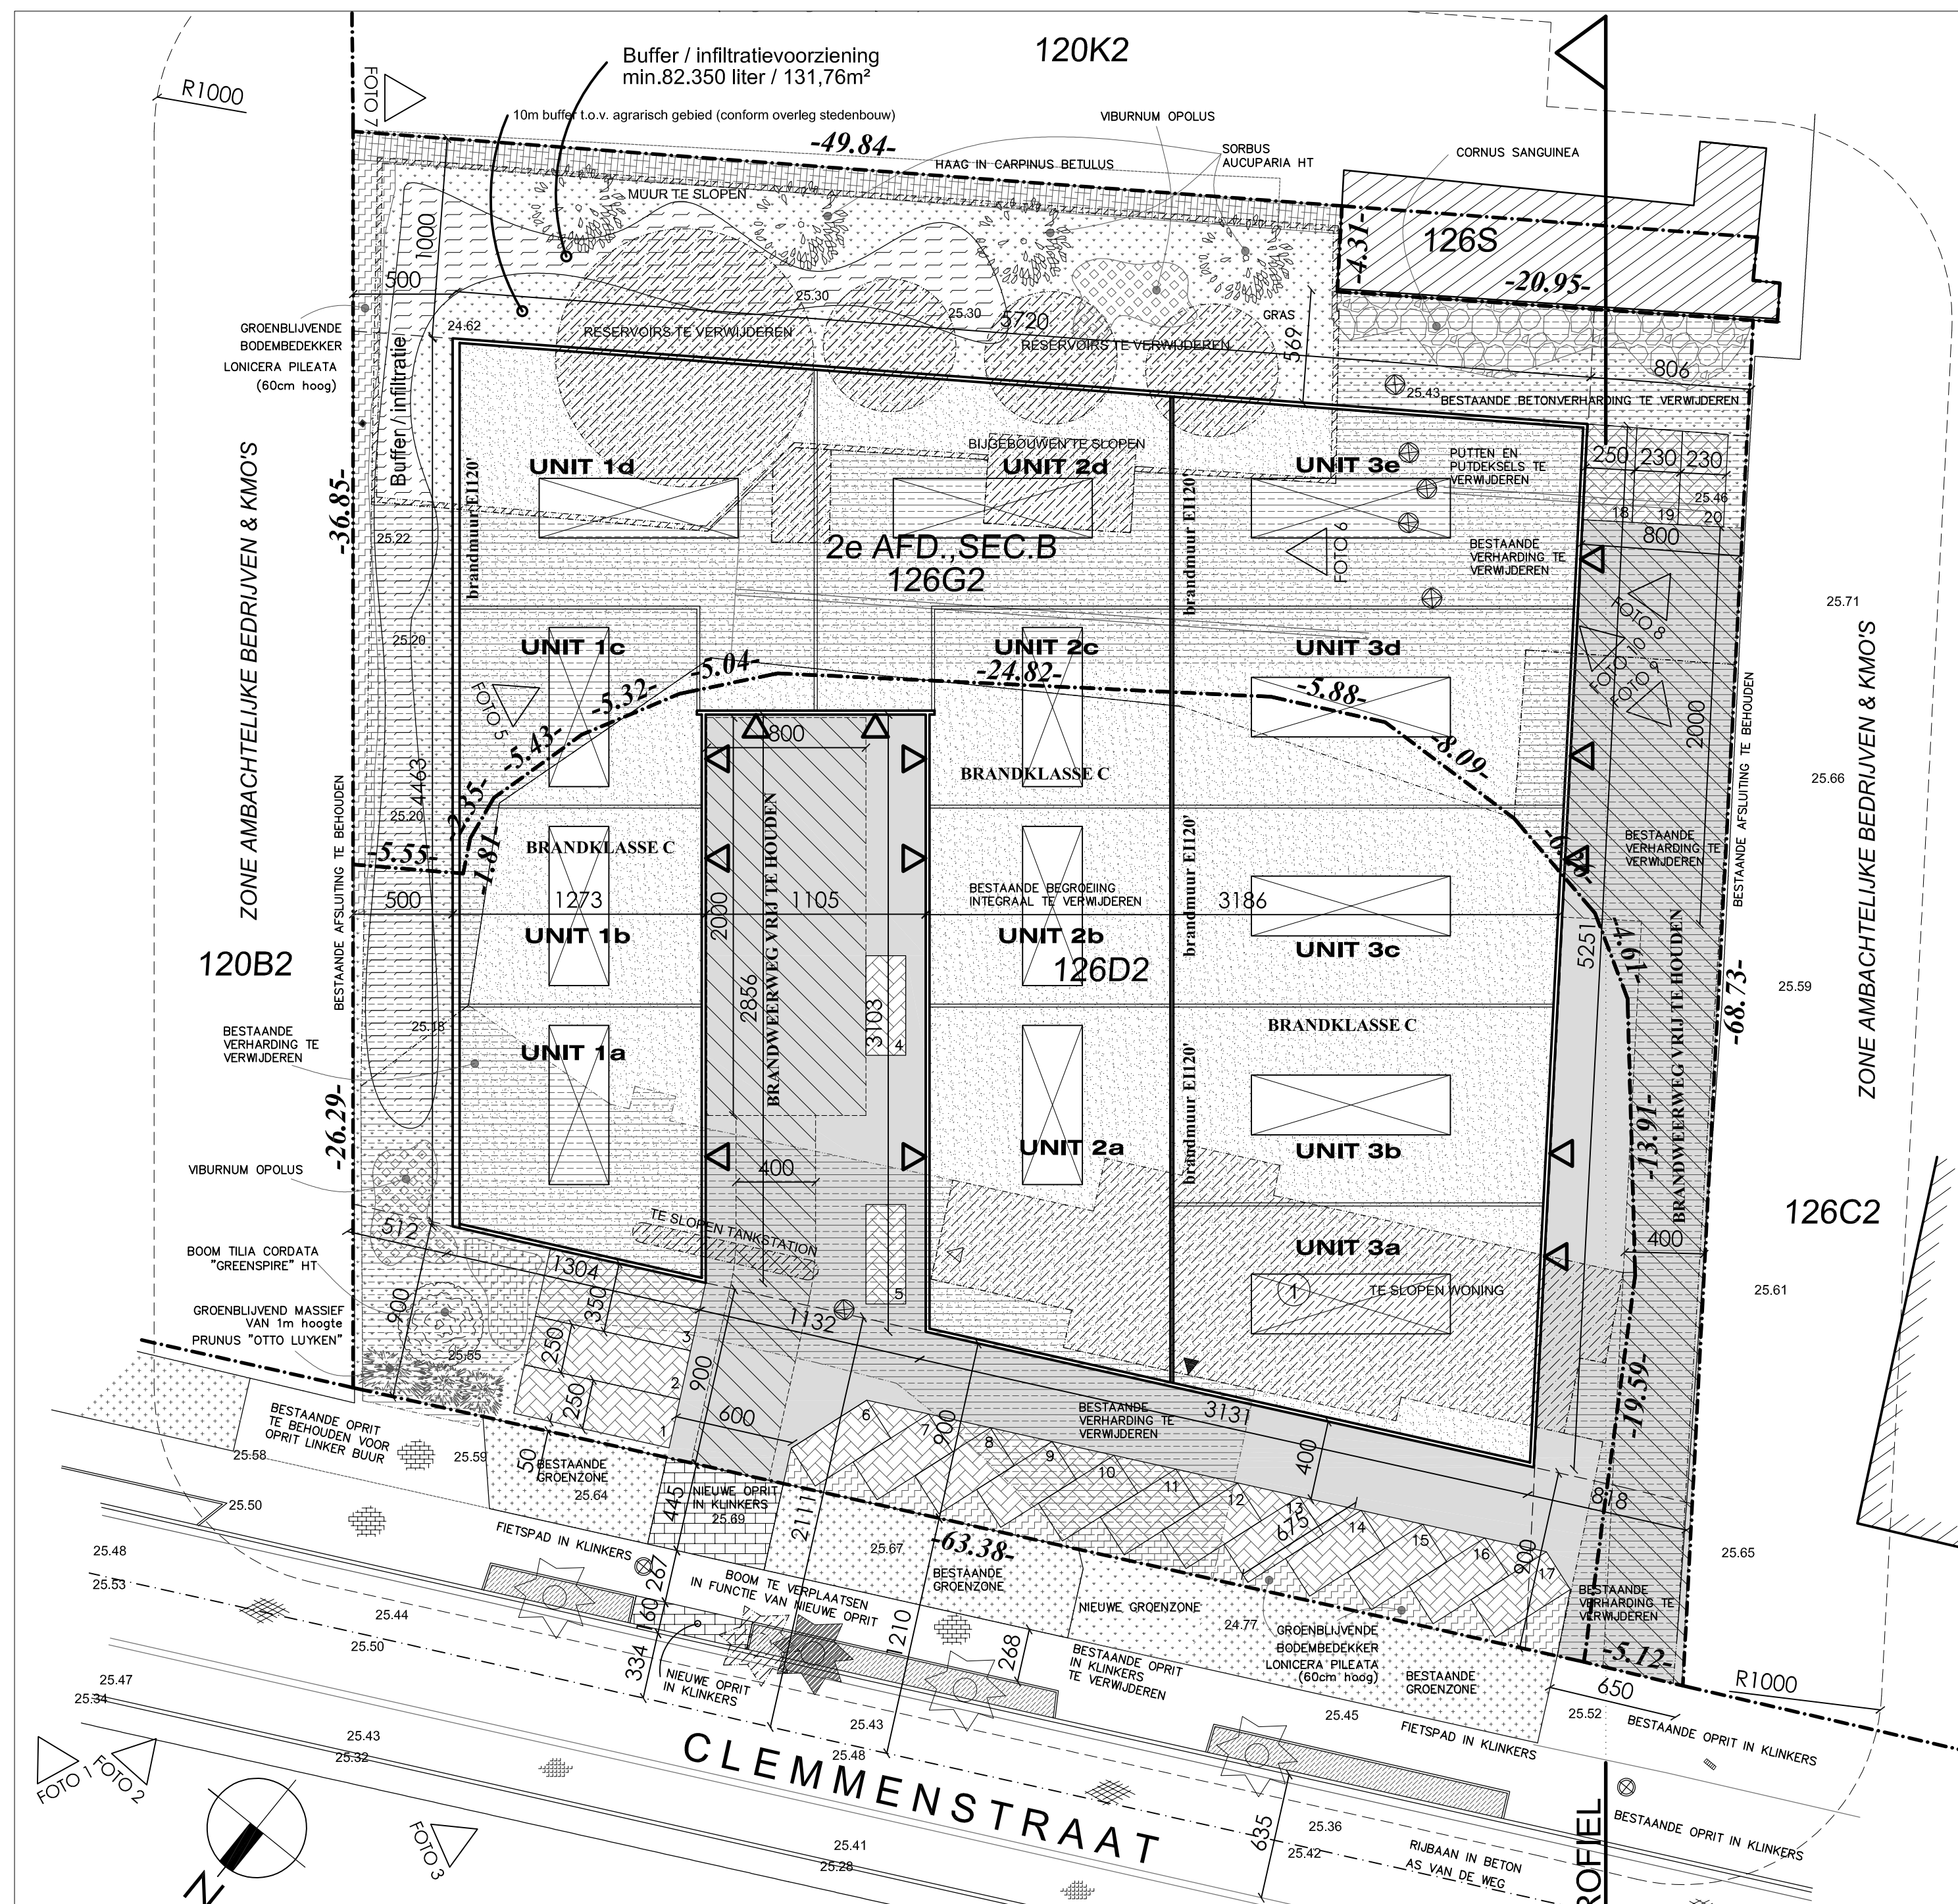
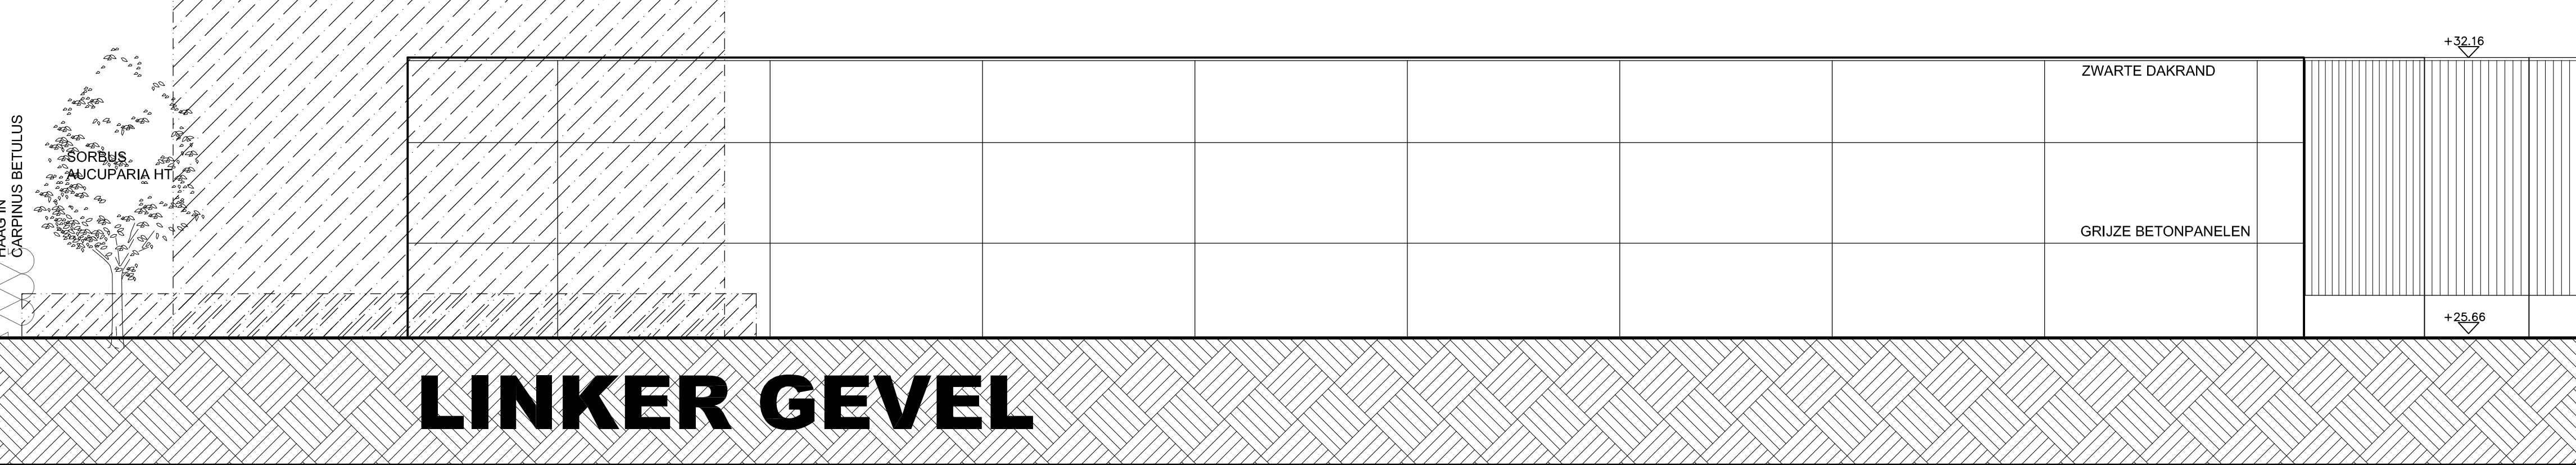
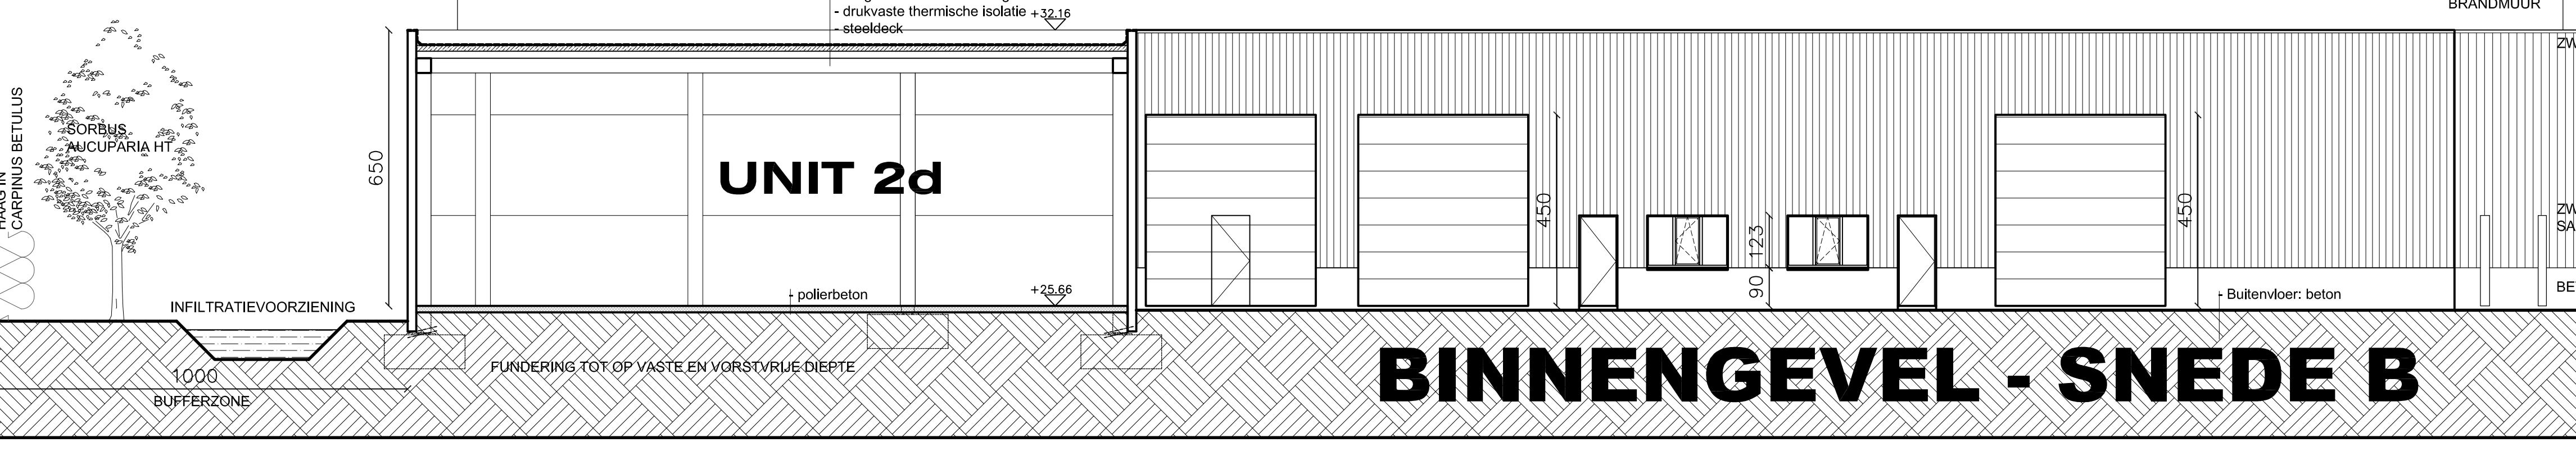
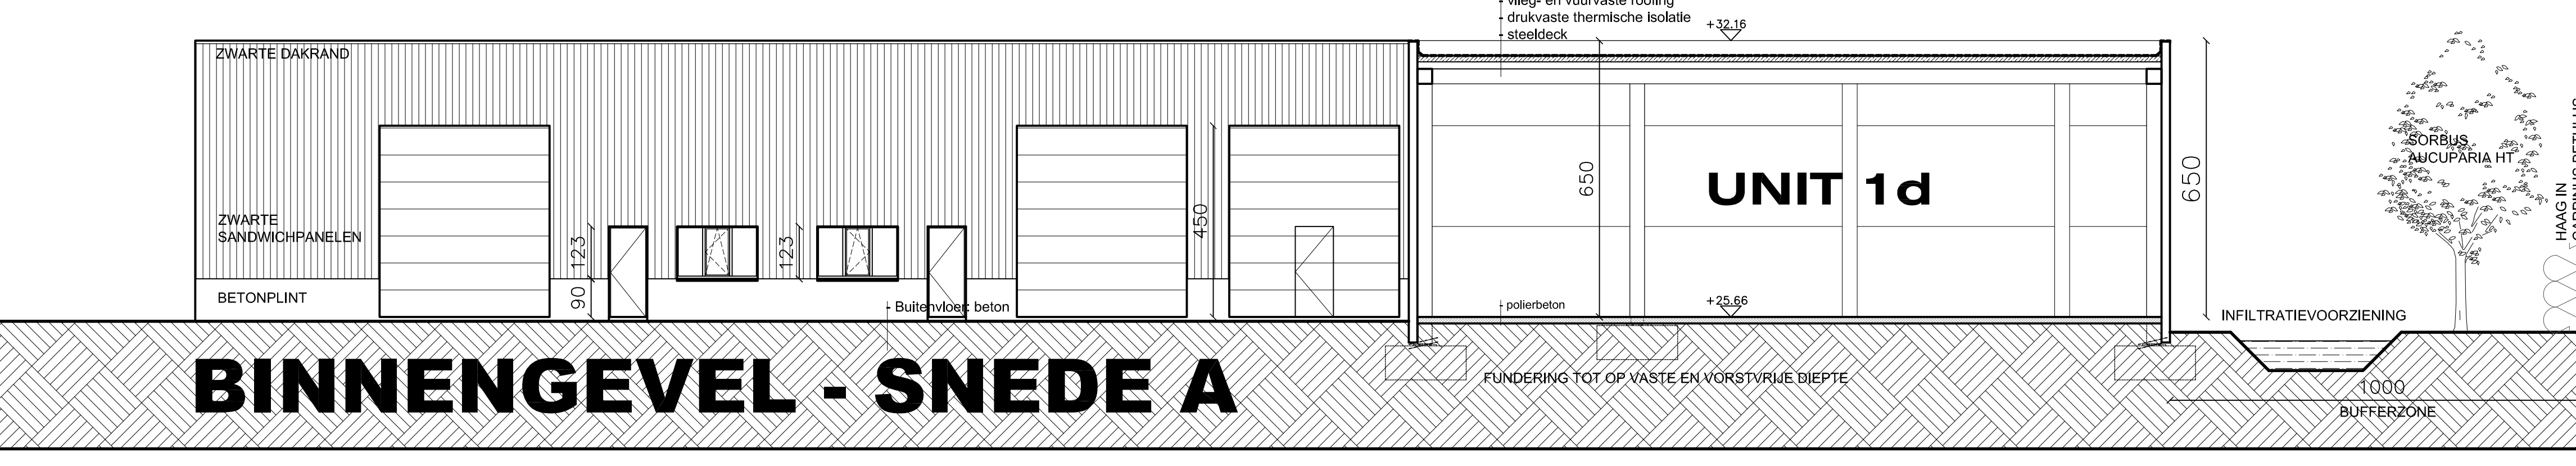
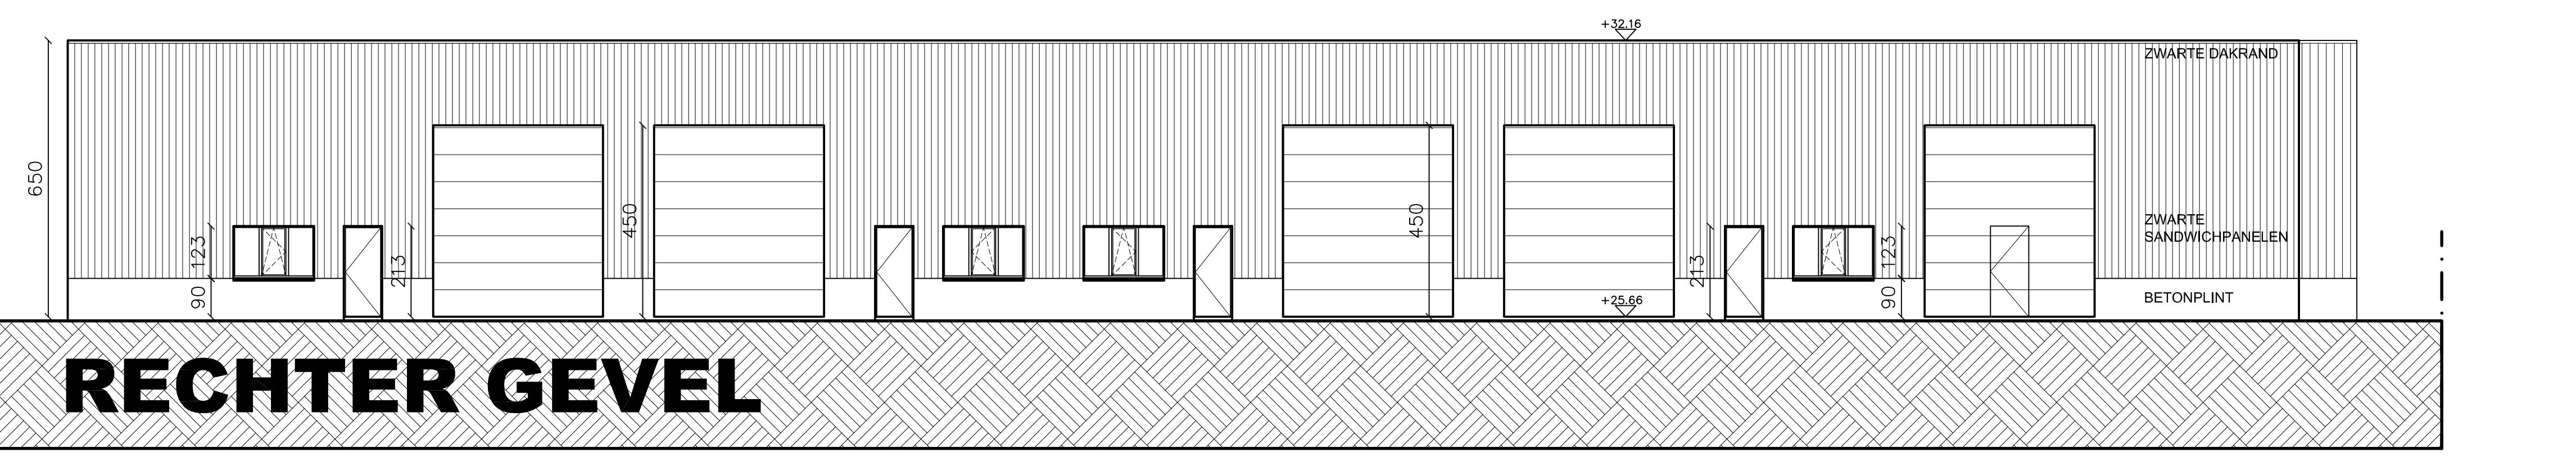
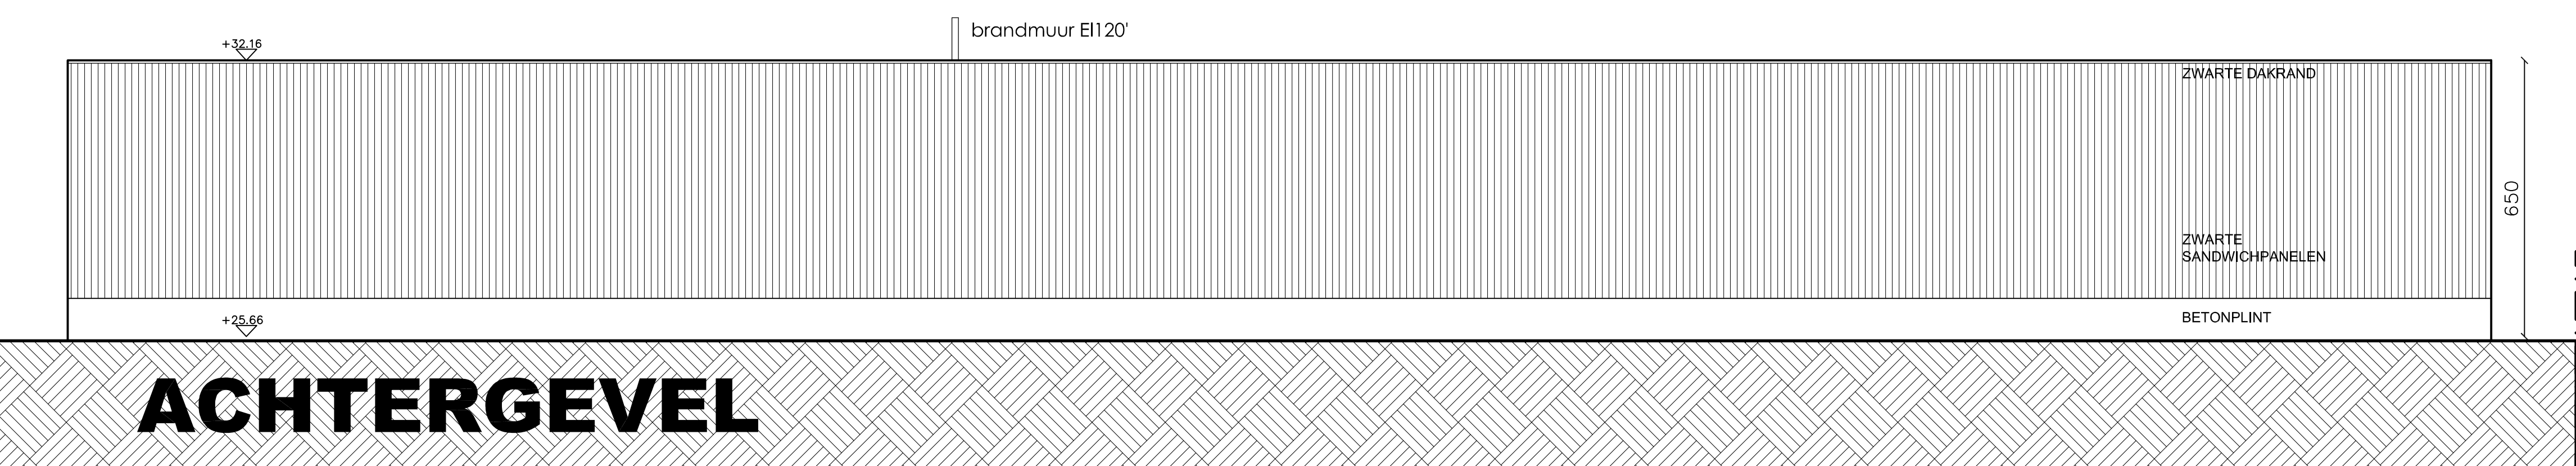




NIEUWE TOESTAND

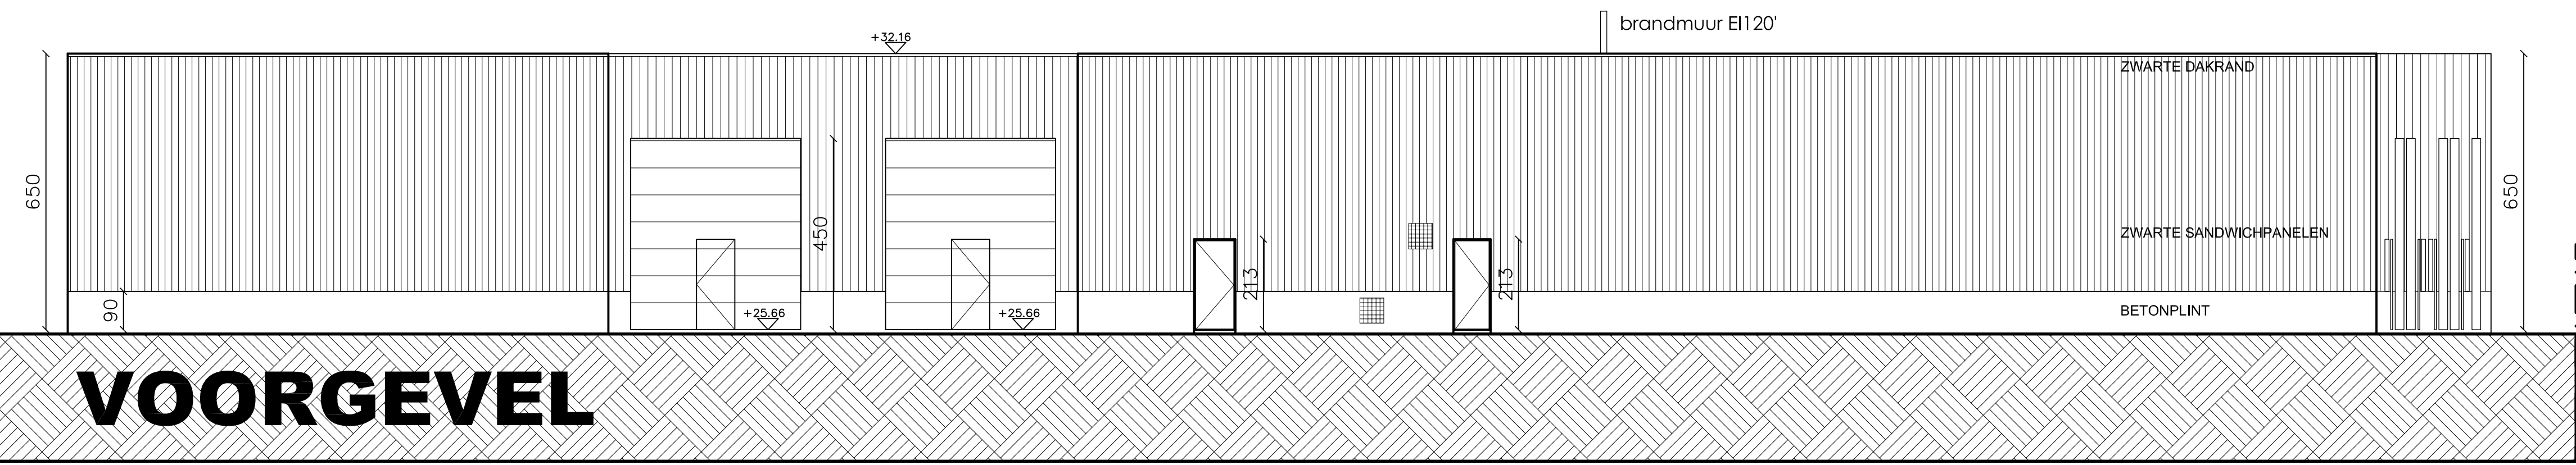

INPLANTINGSPLAN en GROENPLAN schaal 1/250

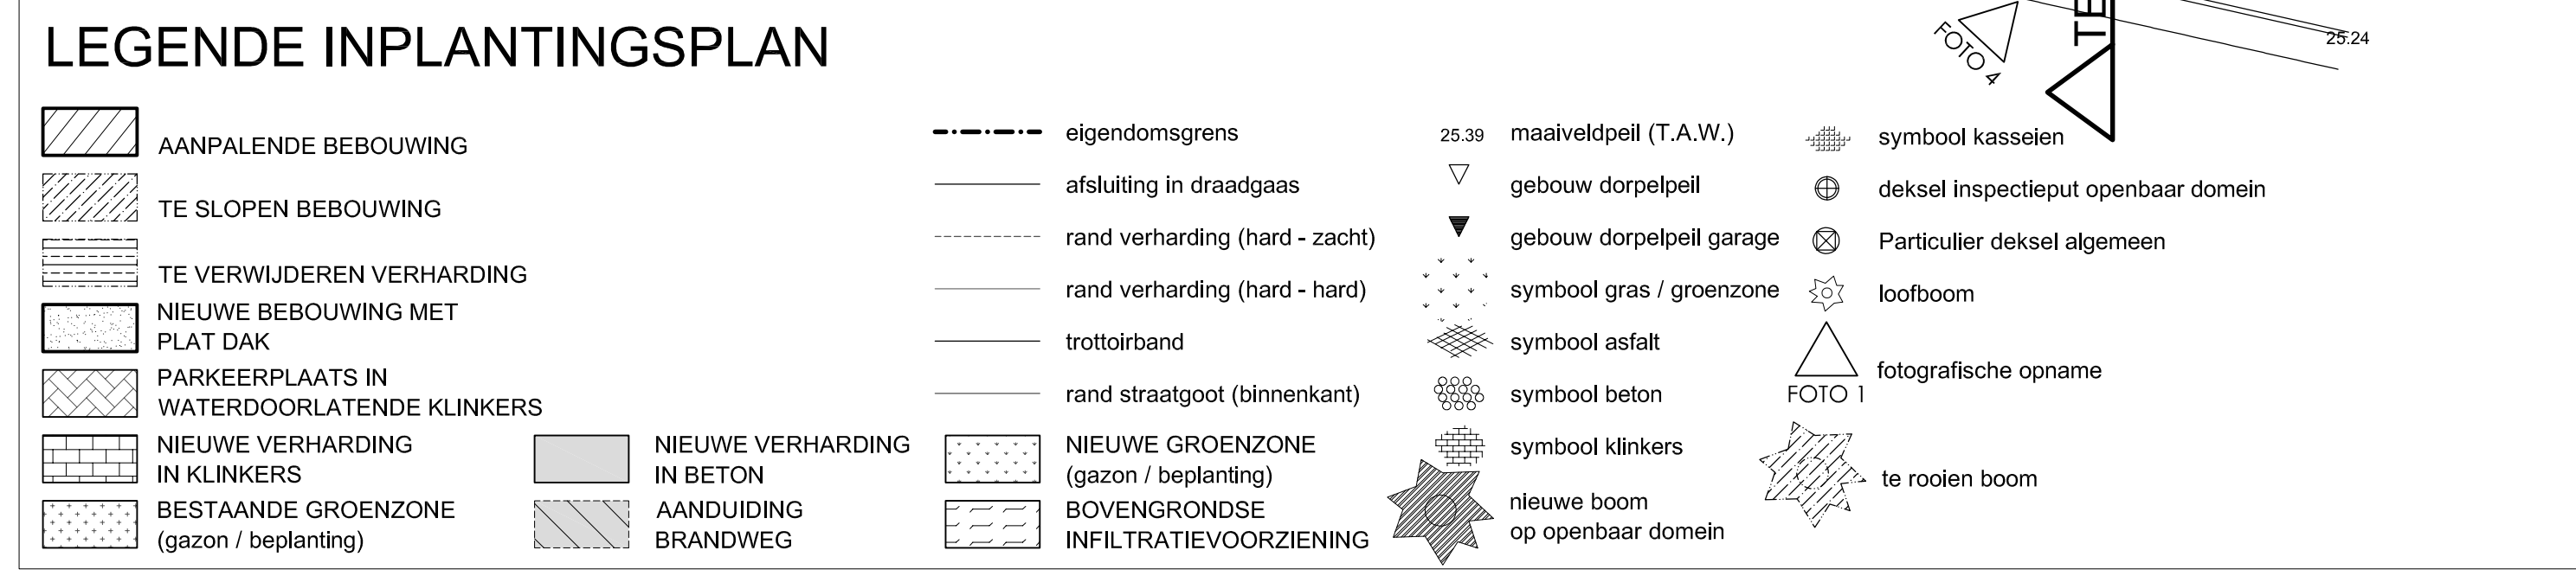


BESTAANDE TOESTAND TE SLOPEN GEBOUWEN schaal 1/250

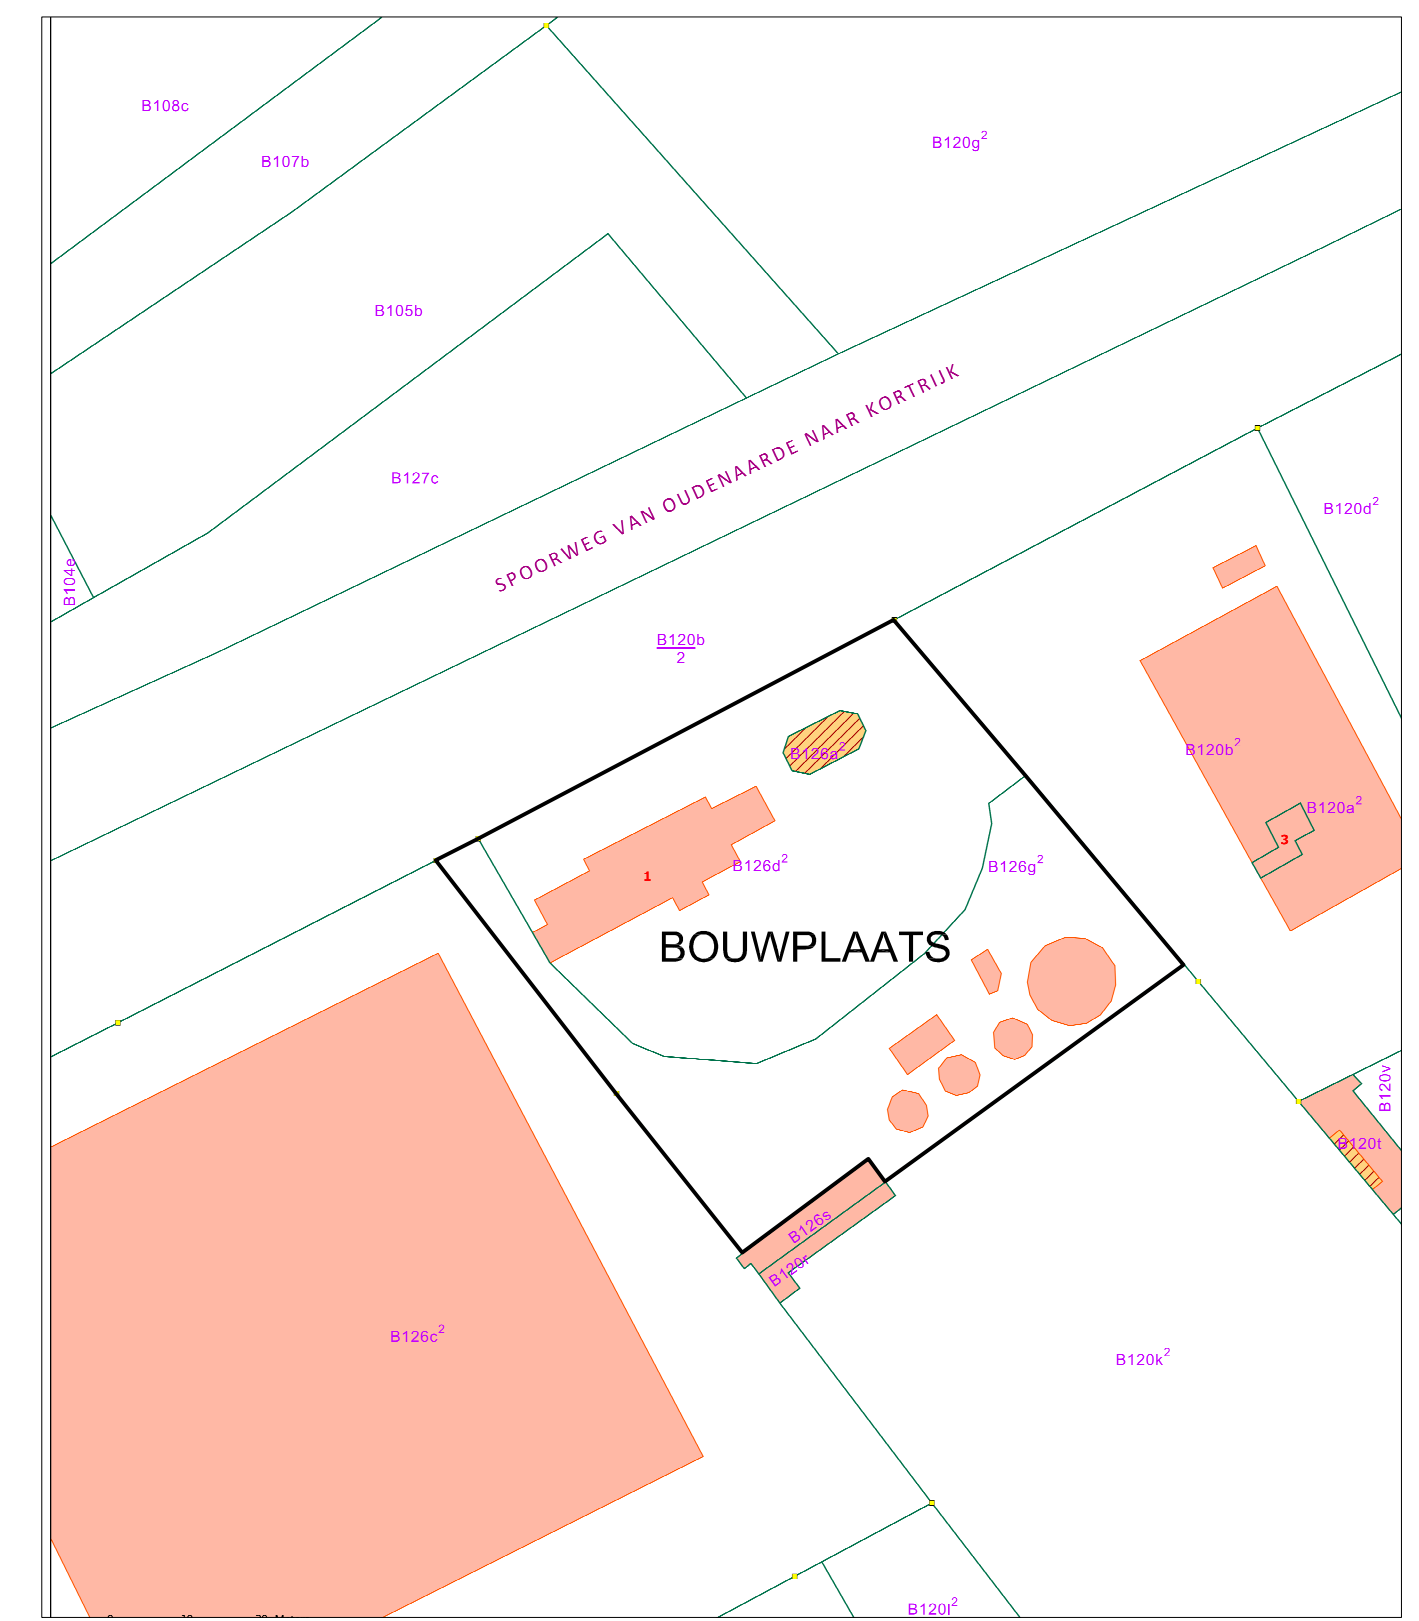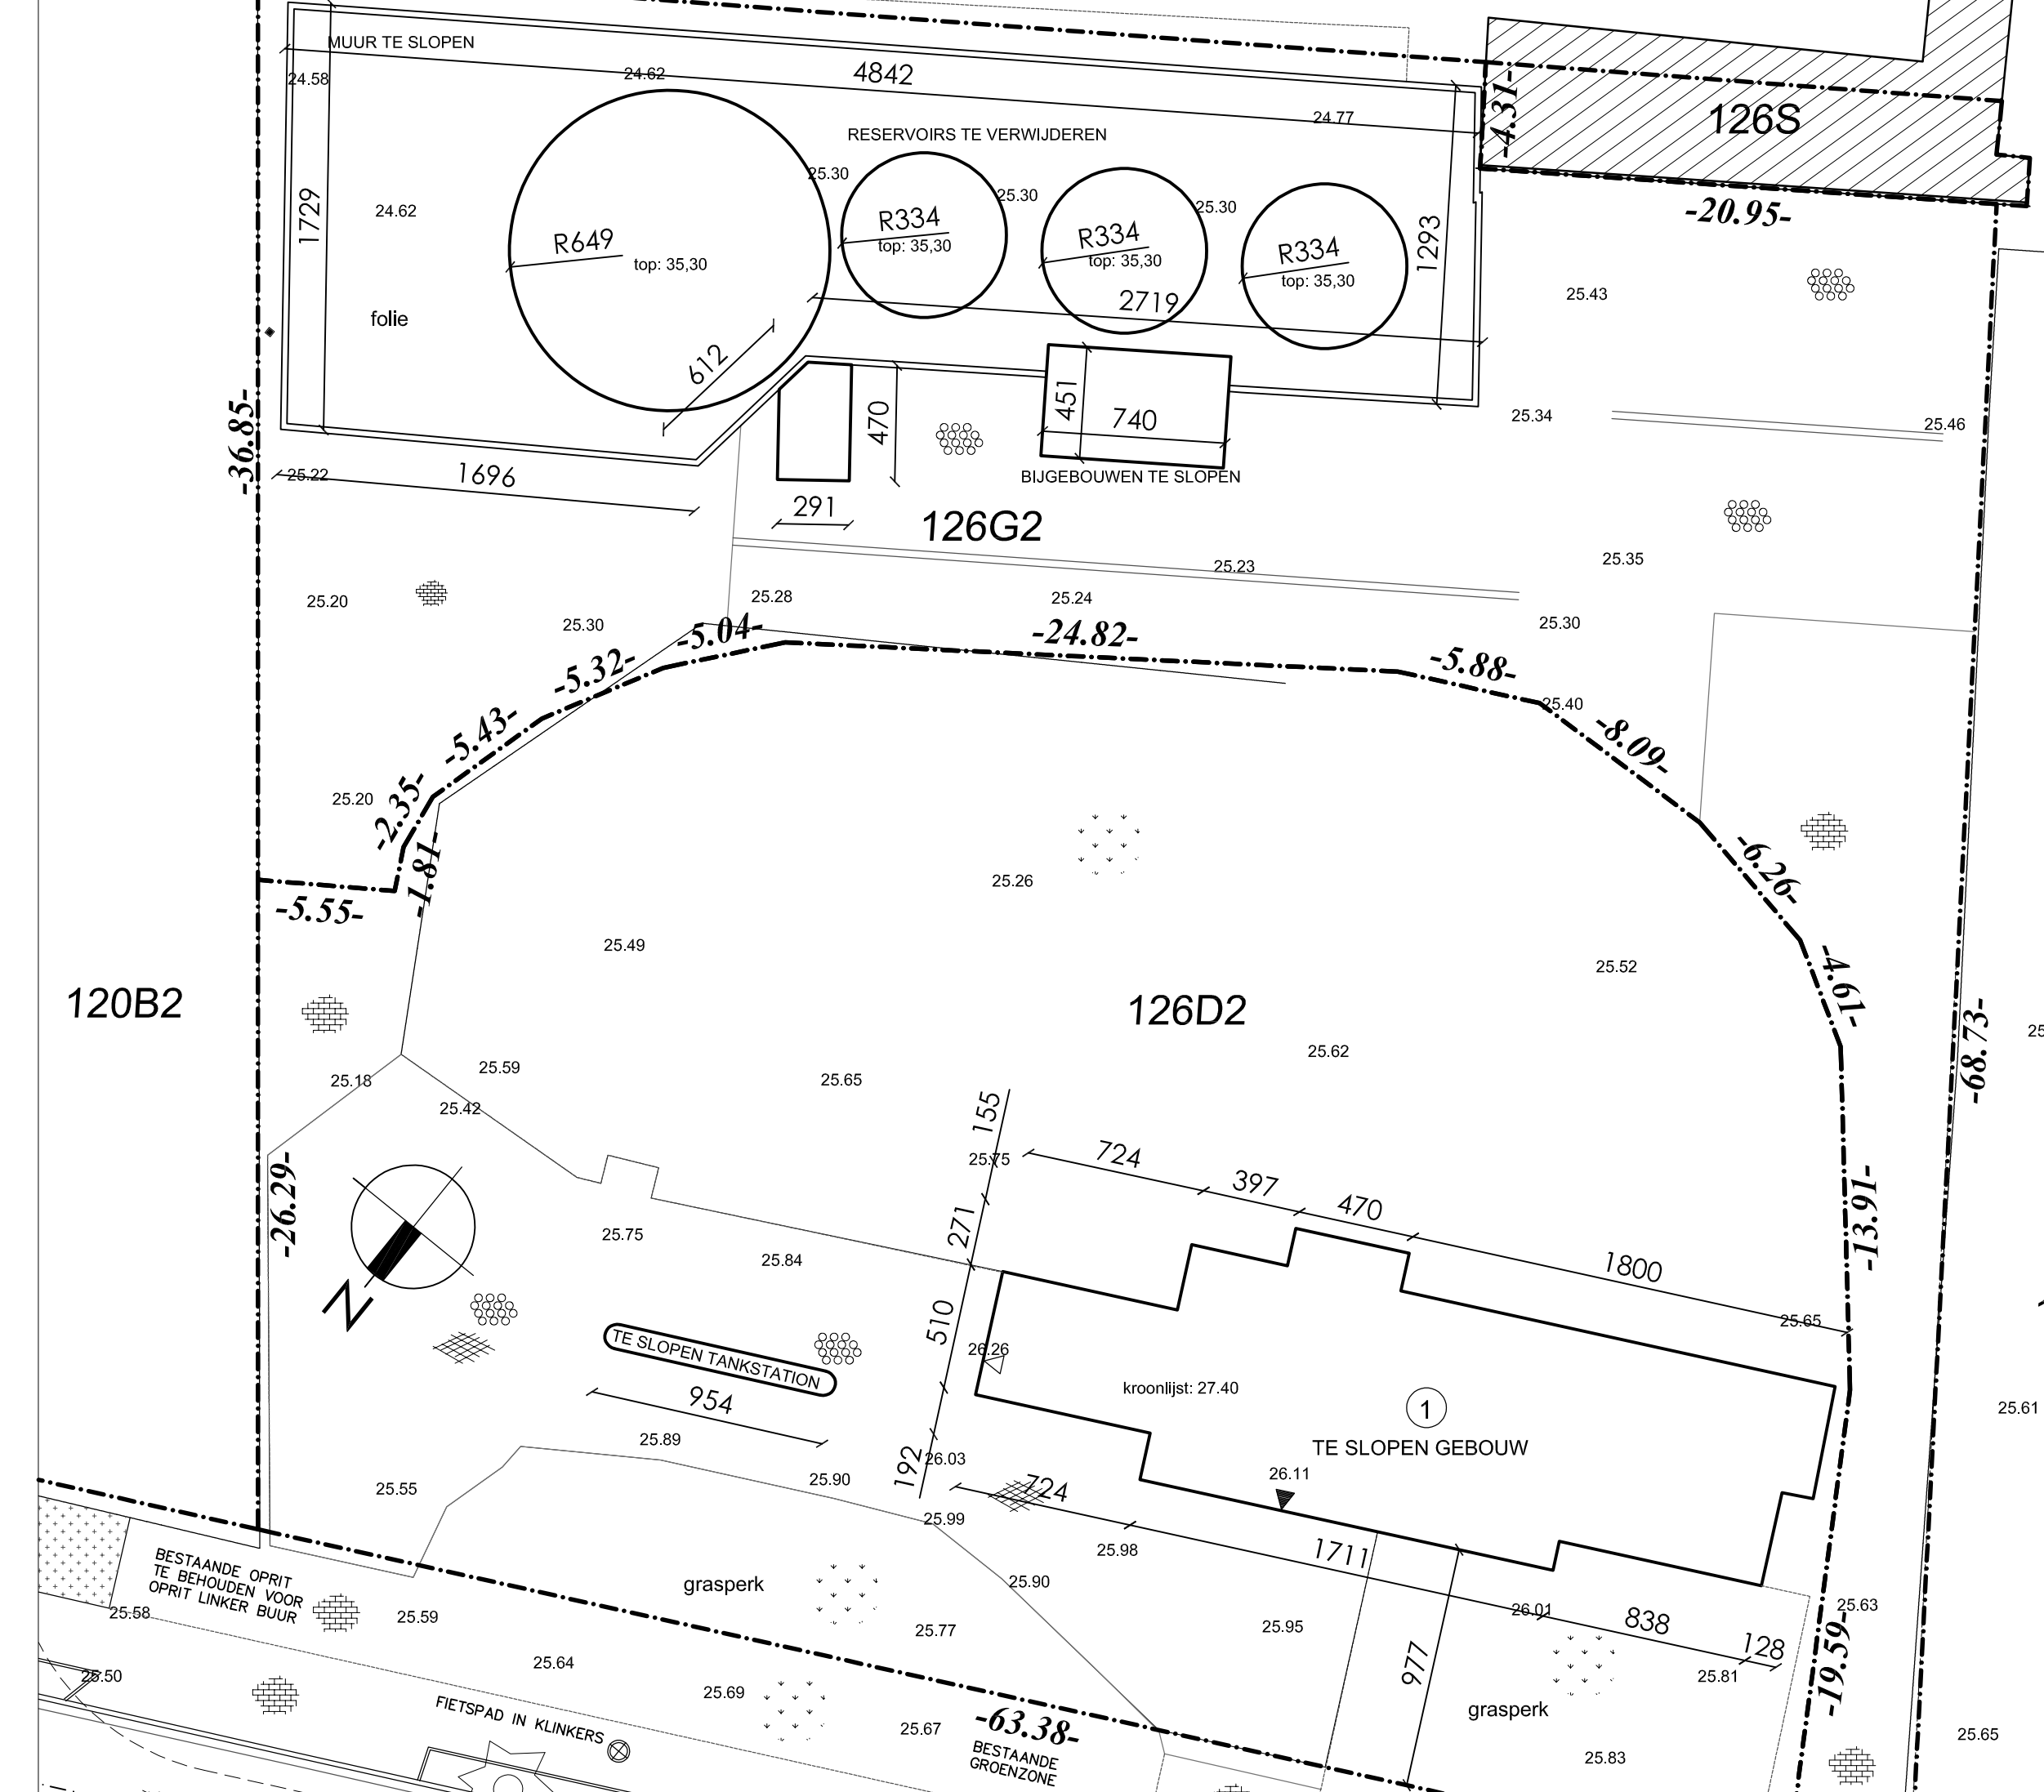

OMGEVINGSPLAN 1/1000

MATERIALEN NIEUW BEDRIJFSVERZAMELGEBOUW
 - gevels deels in grijze betonpanelen (linker gevel)
 - gevels deels in zwarte sandwichpanelen met betonnen plint
 - zwarte sectionaalpoorten
 - buitenschrijnwerk alu - zwart
 - dakrandprofielen in zwarte kleur

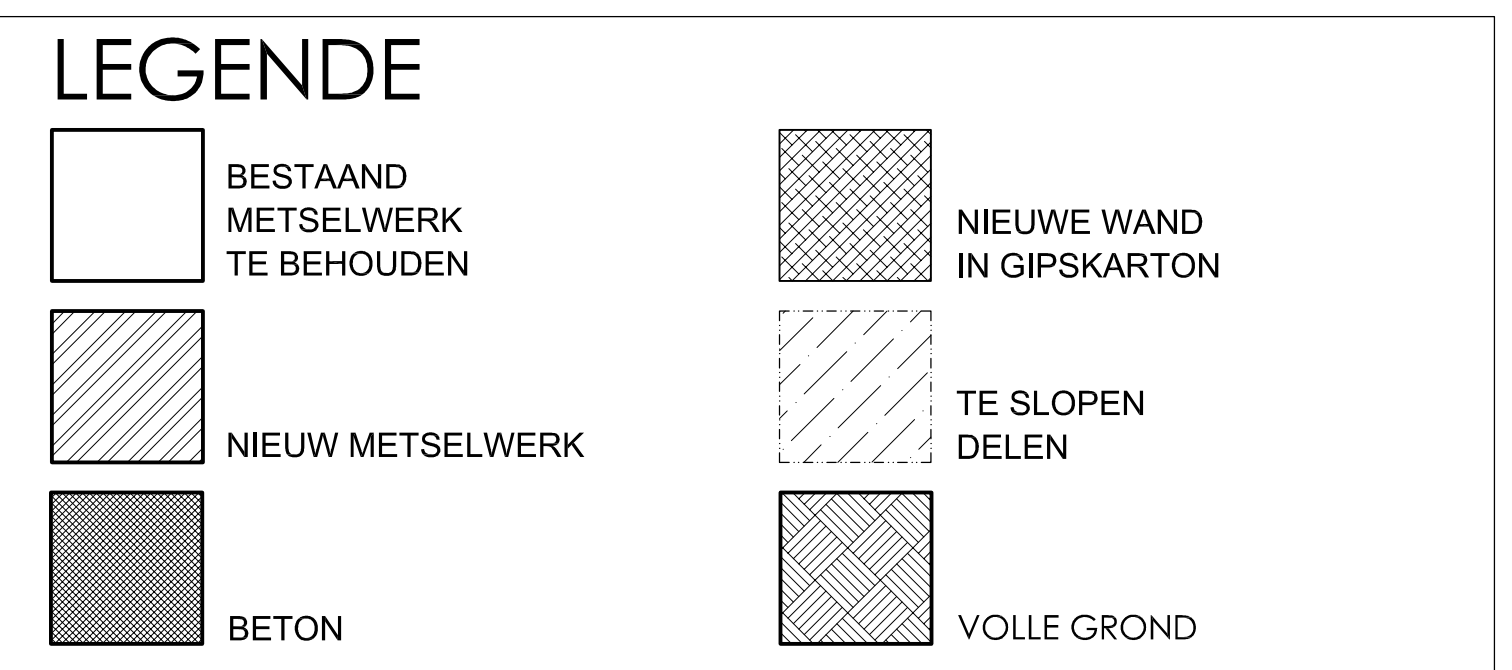

Alle constructieve elementen volgens studie ingenieur.
 De maten op de plannen zijn slechts informatief. Alle afmetingen dienen door de aannemer te plaatsgecontroleerd te worden.
 Legplan gewelven op te maken door fabrikant.
 Alle funderingen tot op vaste en vorstvrije diepte (min. 80 cm onder maaiveld) en volgens sonderingsverslag en studie ingenieur.
 Het hielingschema biedt een schematisch overzicht van de verschillende aansluitingen. Met name het type toilet en de veraste aansluiting ervan dient telkens te worden nagegaan door de aannemer.
 Roommeters conform NBN EN 14604.

OOST-VLAANDEREN WORTEGEM-PETEGEM
HERAANVRAAG SLOPINGSVERGUNNING & OPRICHTEN VAN EEN BEDRIJFSVERZAMELGEBOUW
 LIGGING VAN DE BOUWPLAATS
 Clemmenstraat 1 te 9790 WORTEGEM-PETEGEM
 2e Afd., sectie B, nrs. 126/a/2, 126/d/2 en 126/g/2
 STEDEBOUWKUNDIGE GEGEVENS

EIGENDOM EN VOOR REKENING VAN
GEM PROJECTS BVBA
 Industrielaan 5, bus 15 te 2950 KAPPELEN
 ONDERTEKENT VOOR GEZIEN EN GOEDGEKEURD
 DE BOUWHEER DE ARCHITECTENBUREAU
 voor GEM PROJECTS BVBA Architectenbureau
 Dr. Patrick LAMBRICHTS TYBERGHIEN & PARTNERS nvba
 Jan Verspeytenstraat 26
 9000 GENT
 t 09 223 69 76 / f 09 225 31 13