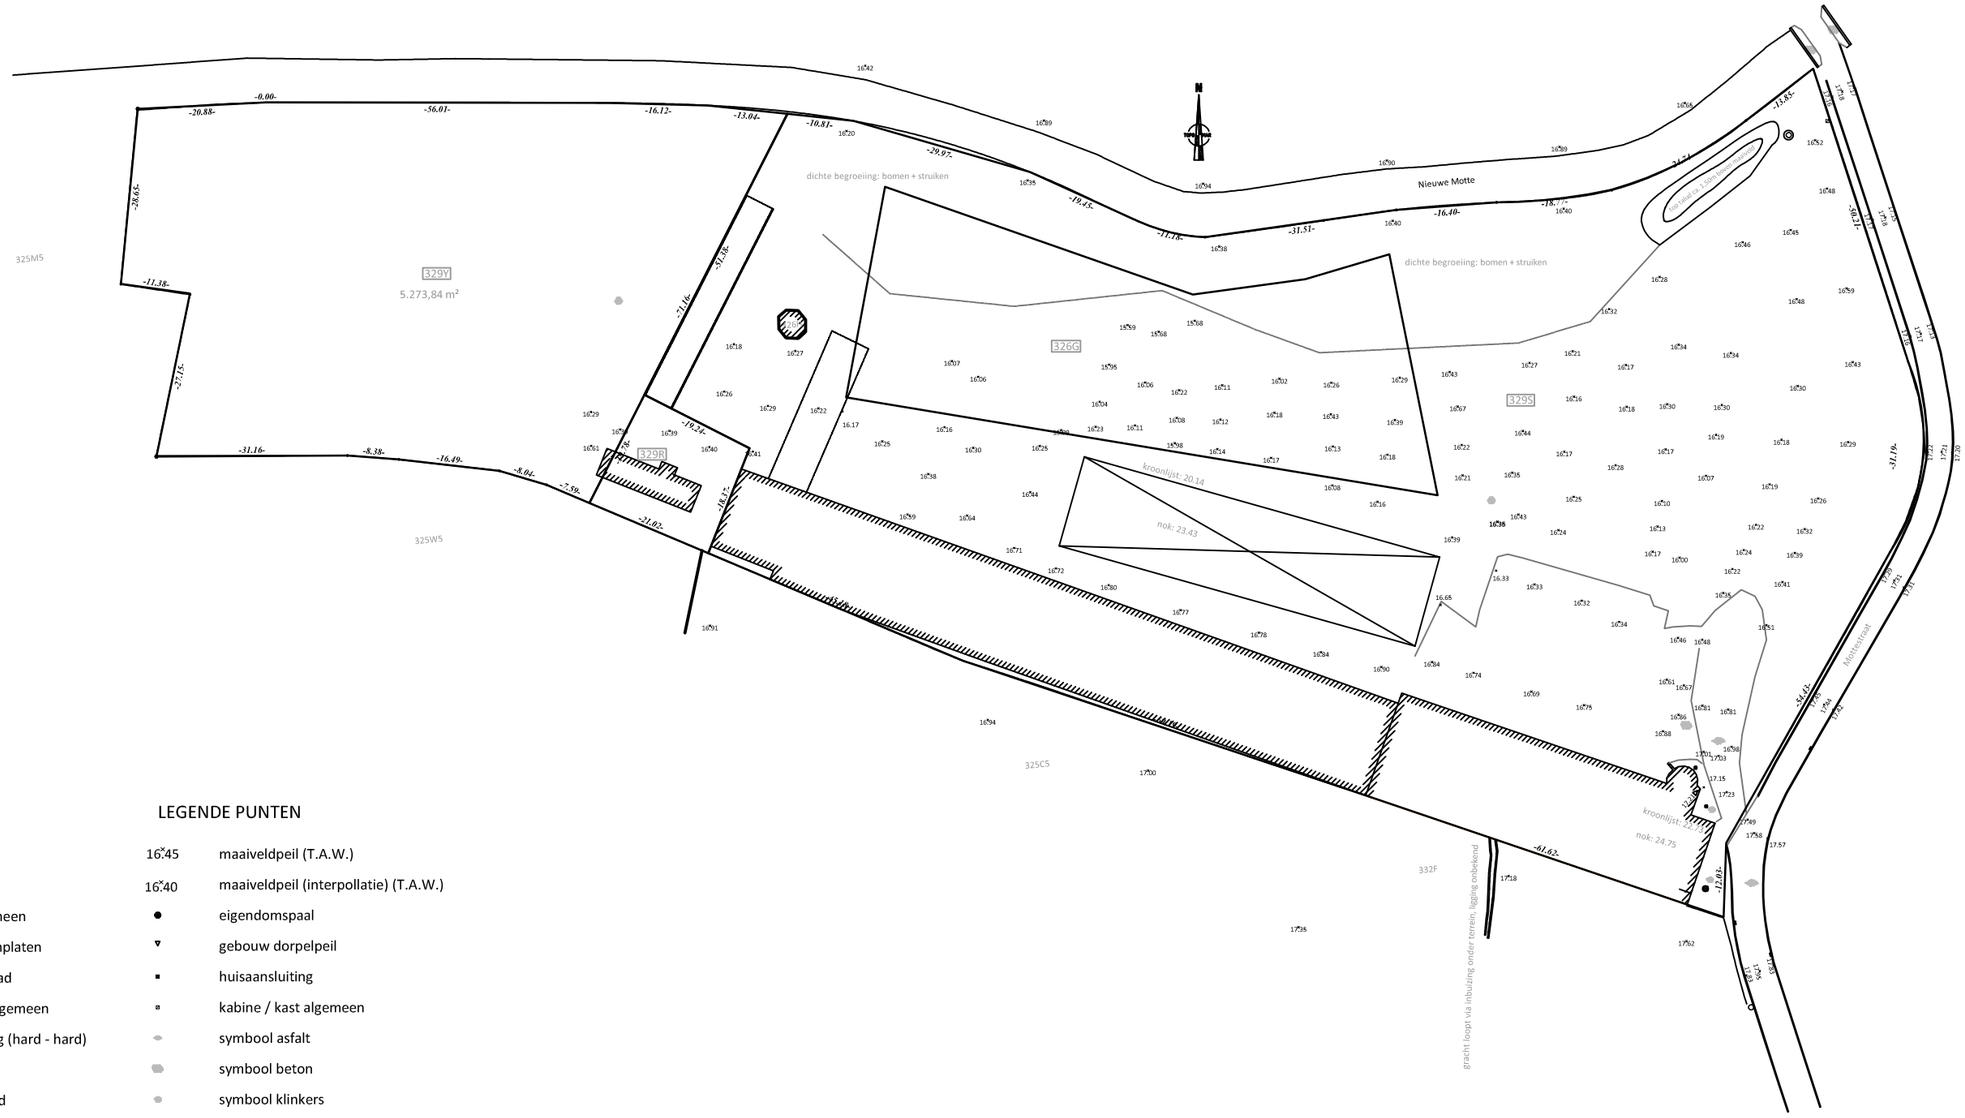

LEGENDE LIJNEN

- cultuurgrens
- gebouw
- afsluiting algemeen
- afsluiting betonplaten
- afsluiting + draad
- kabine / kast algemeen
- rand verharding (hard - hard)
- trottoirband
- bovenkant talud
- onderkant talud

LEGENDE PUNTEN

- 16.45 maaiveldpeil (T.A.W.)
- 16.40 maaiveldpeil (interpollatie) (T.A.W.)
- eigendomspaal
- gebouw dorpelpeil
- huisaansluiting
- kabine / kast algemeen
- symbool asfalt
- symbool beton
- symbool klinkers
- deksel inspectieput RWA
- waterslikker
- Particulier deksel algemeen
- gras
- asfalt
- betonstraatstenen

PROJECT : OPRICHTEN BEDRIJFSVERZAMELGEBOUW	BOUWPLAATS : MOTTESTRAAT te AARSCHOT	ARCHITECT :	DOSSIER : 1140/2017
		ARCHITECTENBUREAU TYBERGHIEN & PARTNERS BVovvCVBA	DATUM : 16-02-2017
PLAN : OPMETINGSPLAN LANDMETER	BOUWHEER : GEM	Jan Verspeyenstraat 26 - 9000 GENT tel. 09/223.69.36 - fax 09/225.31.13 e-mail : info@tyberghien.be	SCHAAL : 1/1000 BLAD : 1