



profielnsede 2

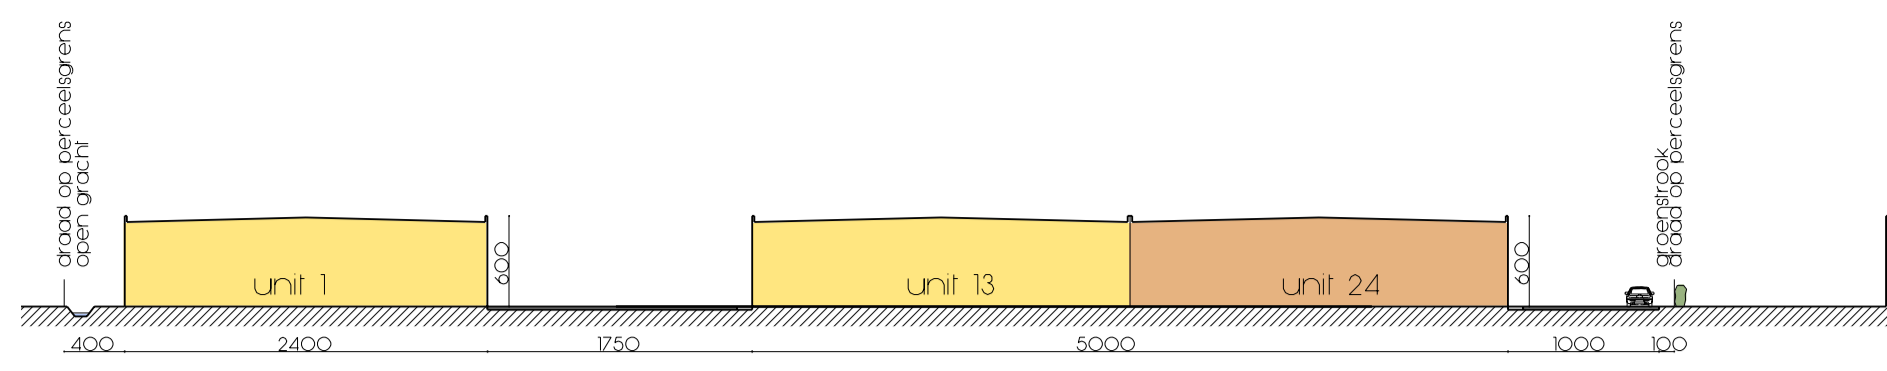

profielnsede 1

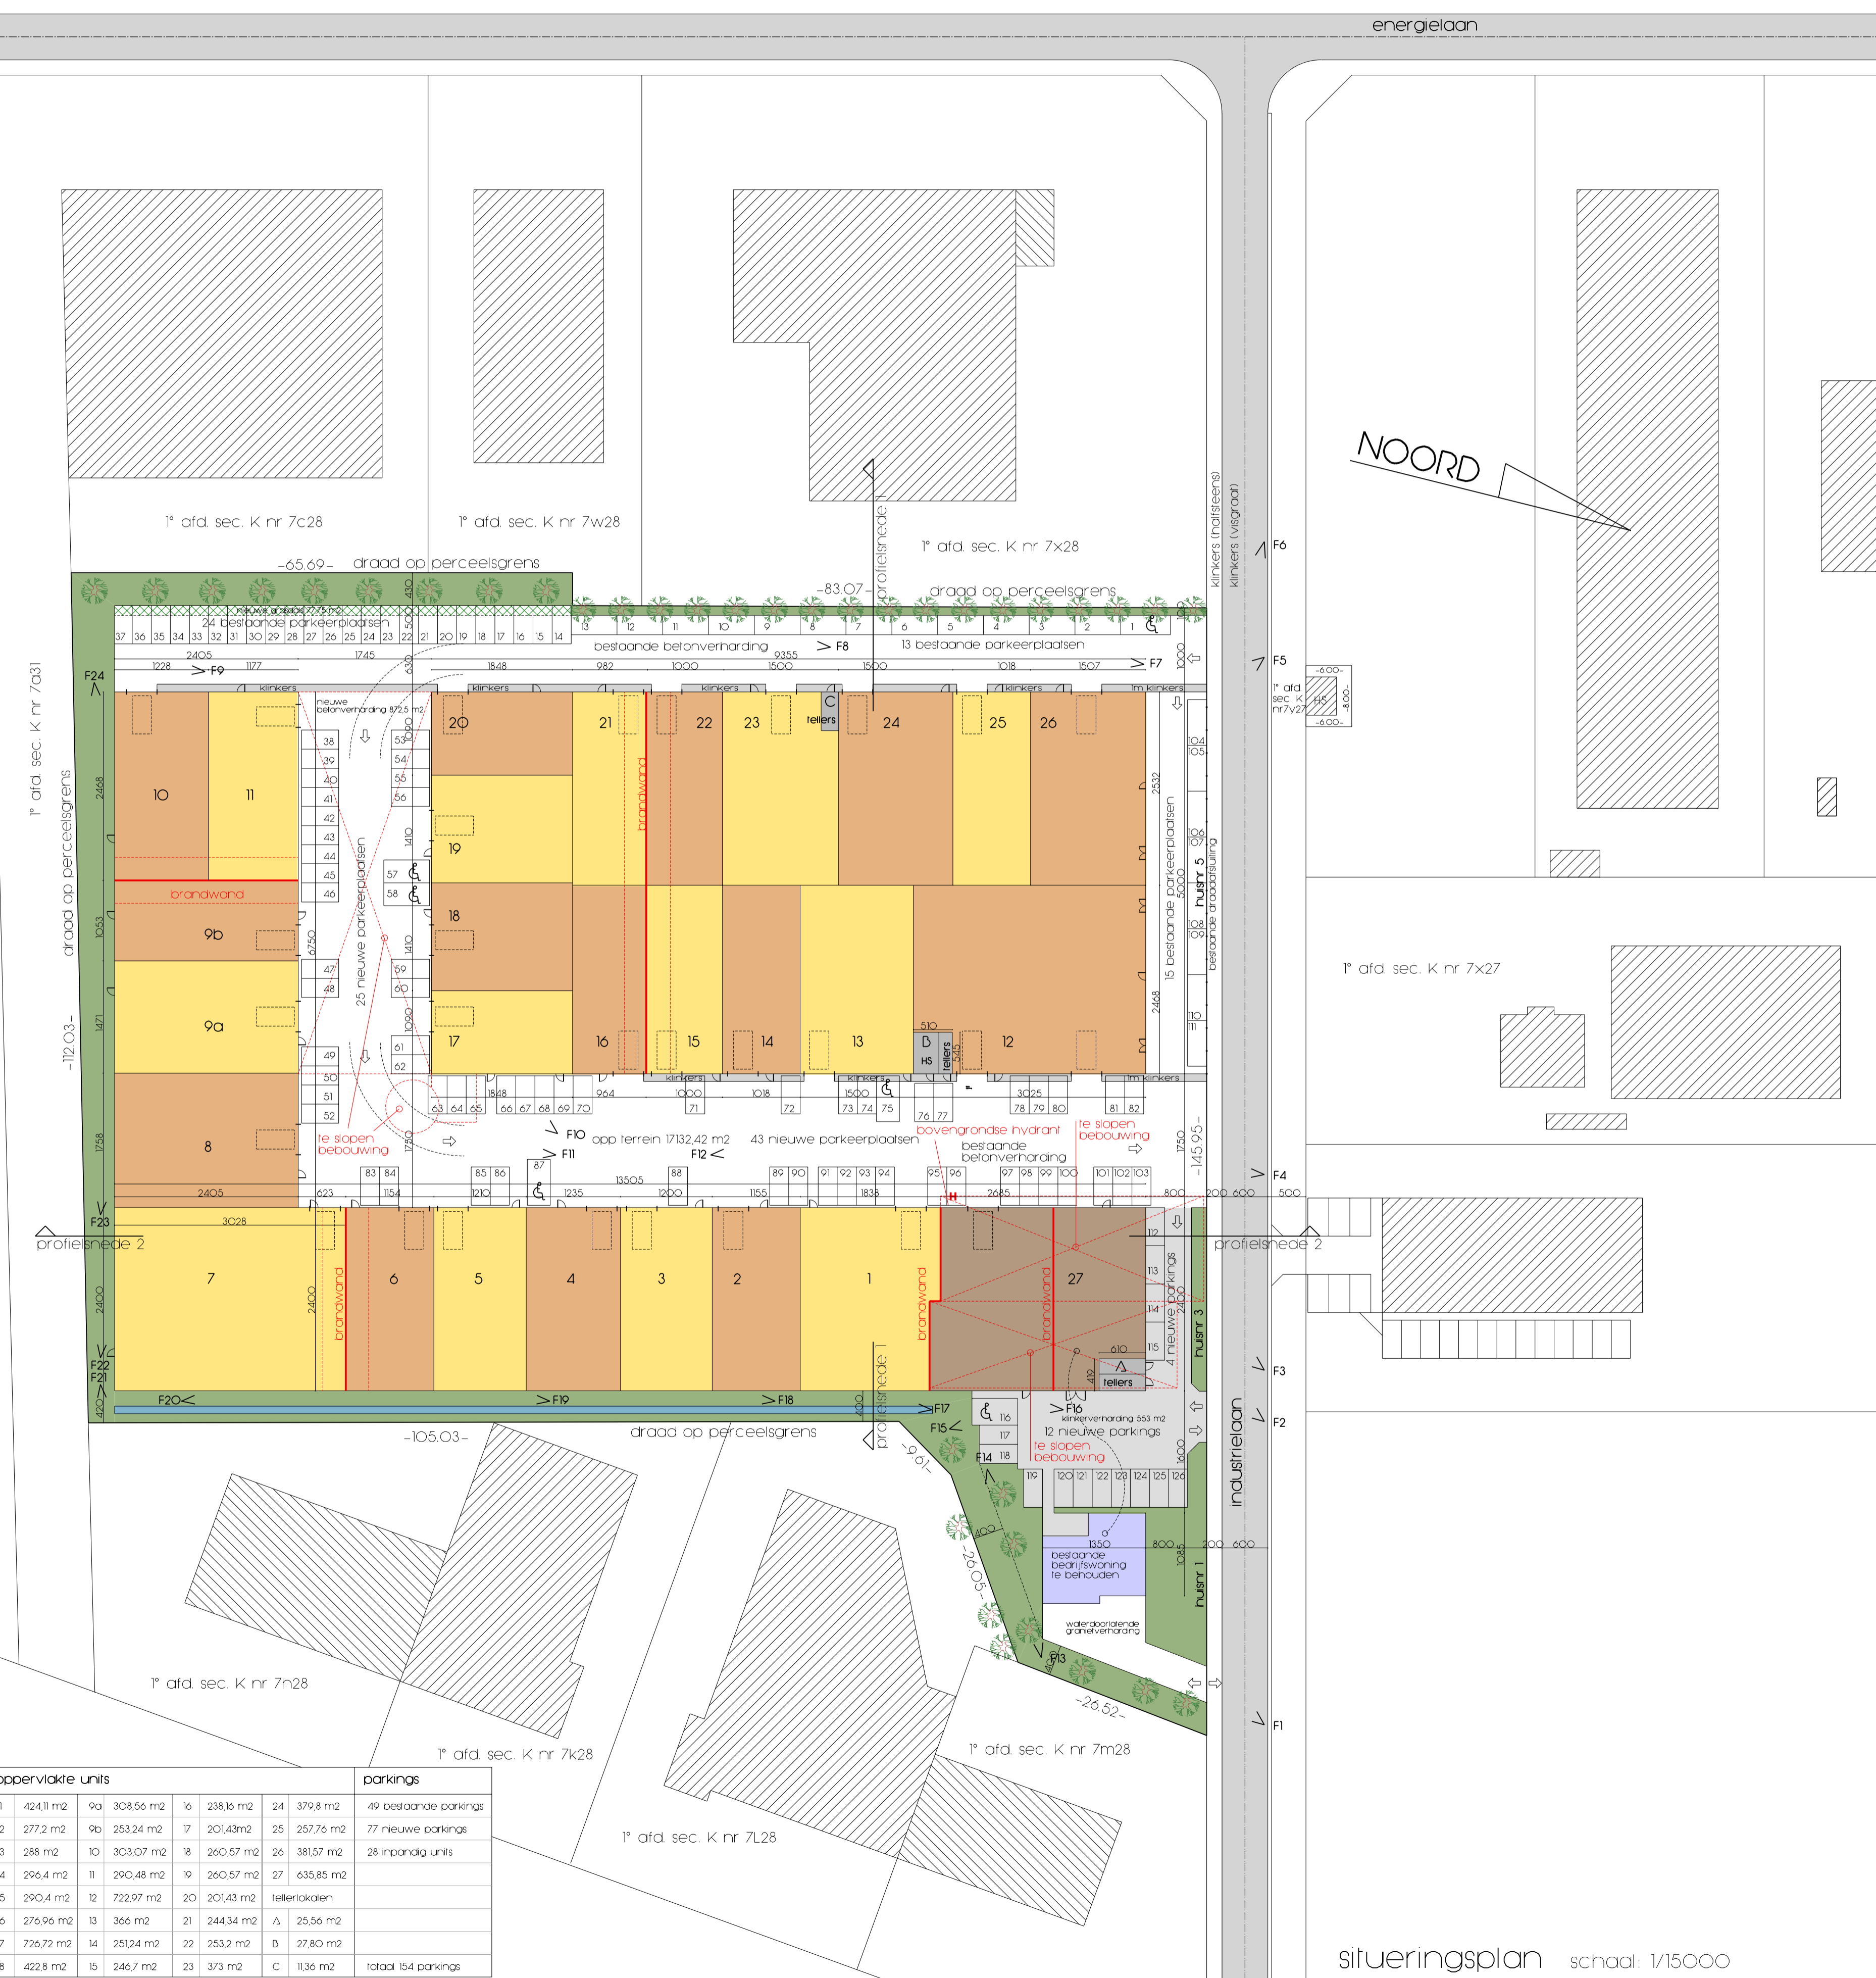

situeringsplan schaal: 1/15000

omgevingsplan schaal: 1/2500

# GEM Corporation bvba

PROJECTGEGEVENS	DOUWPLAATS	Industrieaan 1/3/5 - 2950 Kapellen
	KADASTER	afdeling K nr's: 7A27, 7Z28, 7A29, 7D29, 7H29, 7K29, 7L29, 7M29
	OMSCHRIJVING	opdelen van een bedrijfsgebouw in KMO-units + aanbouw opslagplaats met burelen

OPDRACHTGEVER	NAAM	GEM Corporation bvba	HANDTEKENING - STEMPEL
	ADRES	Eisenstraat 2b	
	TELEFOON	00 32 (0)608 01 10	

ARCHITECT	NAAM	wim mortelmans	HANDTEKENING - STEMPEL
	ADRES	cruyslei 90, 2100 antwerpen	
	TELEFOON	00 32 (0)3 321 45 41	
	TELEFAX	00 32 (0)3 321 34 68	
	E-MAIL	info@wimmortelmans.be	

PLAN	PLAN NR	1/4
	INHOUD	inplantingsplan - stuering - omgeving - profielnsedes
	SCHAAL	1/500

PLANVERSIE	INDEX	DATEM	ANPASSINGEN
A		23-11-2011	bestaande toestand
B		28-03-2012	opdeling in units
C		16-04-2012	voorbereiding bouwaanvraag
D		08-05-2012	voorbereiding bouwaanvraag
E		15-05-2012	voorbereiding bouwaanvraag
F		05-07-2012	<b>bouwaanvraag</b>
G			
H			
I			

oppervlakte units				parkings	
1	424.11 m <sup>2</sup>	9a	308.56 m <sup>2</sup>	16	238.16 m <sup>2</sup>
2	277.2 m <sup>2</sup>	9b	253.24 m <sup>2</sup>	17	201.43 m <sup>2</sup>
3	288 m <sup>2</sup>	10	303.07 m <sup>2</sup>	18	260.57 m <sup>2</sup>
4	296.4 m <sup>2</sup>	11	290.48 m <sup>2</sup>	19	260.57 m <sup>2</sup>
5	290.4 m <sup>2</sup>	12	722.97 m <sup>2</sup>	20	201.43 m <sup>2</sup>
6	276.96 m <sup>2</sup>	13	366 m <sup>2</sup>	21	244.34 m <sup>2</sup>
7	726.72 m <sup>2</sup>	14	251.24 m <sup>2</sup>	22	253.2 m <sup>2</sup>
8	422.8 m <sup>2</sup>	15	246.7 m <sup>2</sup>	23	373 m <sup>2</sup>
				24	379.8 m <sup>2</sup>
				25	257.76 m <sup>2</sup>
				26	381.57 m <sup>2</sup>
				27	635.85 m <sup>2</sup>
				A	25.56 m <sup>2</sup>
				B	27.80 m <sup>2</sup>
				C	11.36 m <sup>2</sup>
				totaal 154 parkings	