Coordinatentabel

NR	X	Y
1	79607.343	169386.744
2	79619.158	169387.223
3	79636.540	169387.676
4	79651.874	169388.021
5	79664.042	169386.739
6	79672.047	169385.650
7	79680.654	169384.454
8	79707.138	169378.849
9	79723.043	169374.368
10	79733.964	169371.864
11	79754.117	169368.252
12	79752.389	169358.784
13	79744.169	169325.916
14	79733.135	169321.335
15	79732.109	169323.929
16	79718.179	169318.449
17	79719.398	169315.728
18	79701.552	169307.570
19	79723.709	169256.258
20	79723.759	169256.279
21	79727.816	169246.877
22	79727.554	169246.764
23	79731.709	169237.353
24	79745.849	169243.429
25	79751.025	169230.603
26	79756.616	169216.398
27	79760.383	169206.989
28	79777.225	169171.965
29	79766.655	169167.713
31	79759.774	169164.338
32	79755.011	169175.469
33	79750.401	169173.514
34	79755.288	169162.138
35	79746.242	169157.886
36	79721.804	169213.492
37	79702.627	169204.664
38	79659.862	169185.881
39	79643.151	169207.050
40	79631.053	169204.716
41	79613.898	169200.258
42	79610.326	169199.018
43	79581.777	169202.624
44	79539.519	169207.485
45	79503.848	169249.981
46	79610.821	169295.591
47	79596.410	169329.178
48	79624.618	169341.281
49	79622.687	169345.781
50	79627.591	169347.941
51	79610.668	169380.349
52	79648.090	169209.165
53	79643.096	169209.828
54	79611.038	169295.682

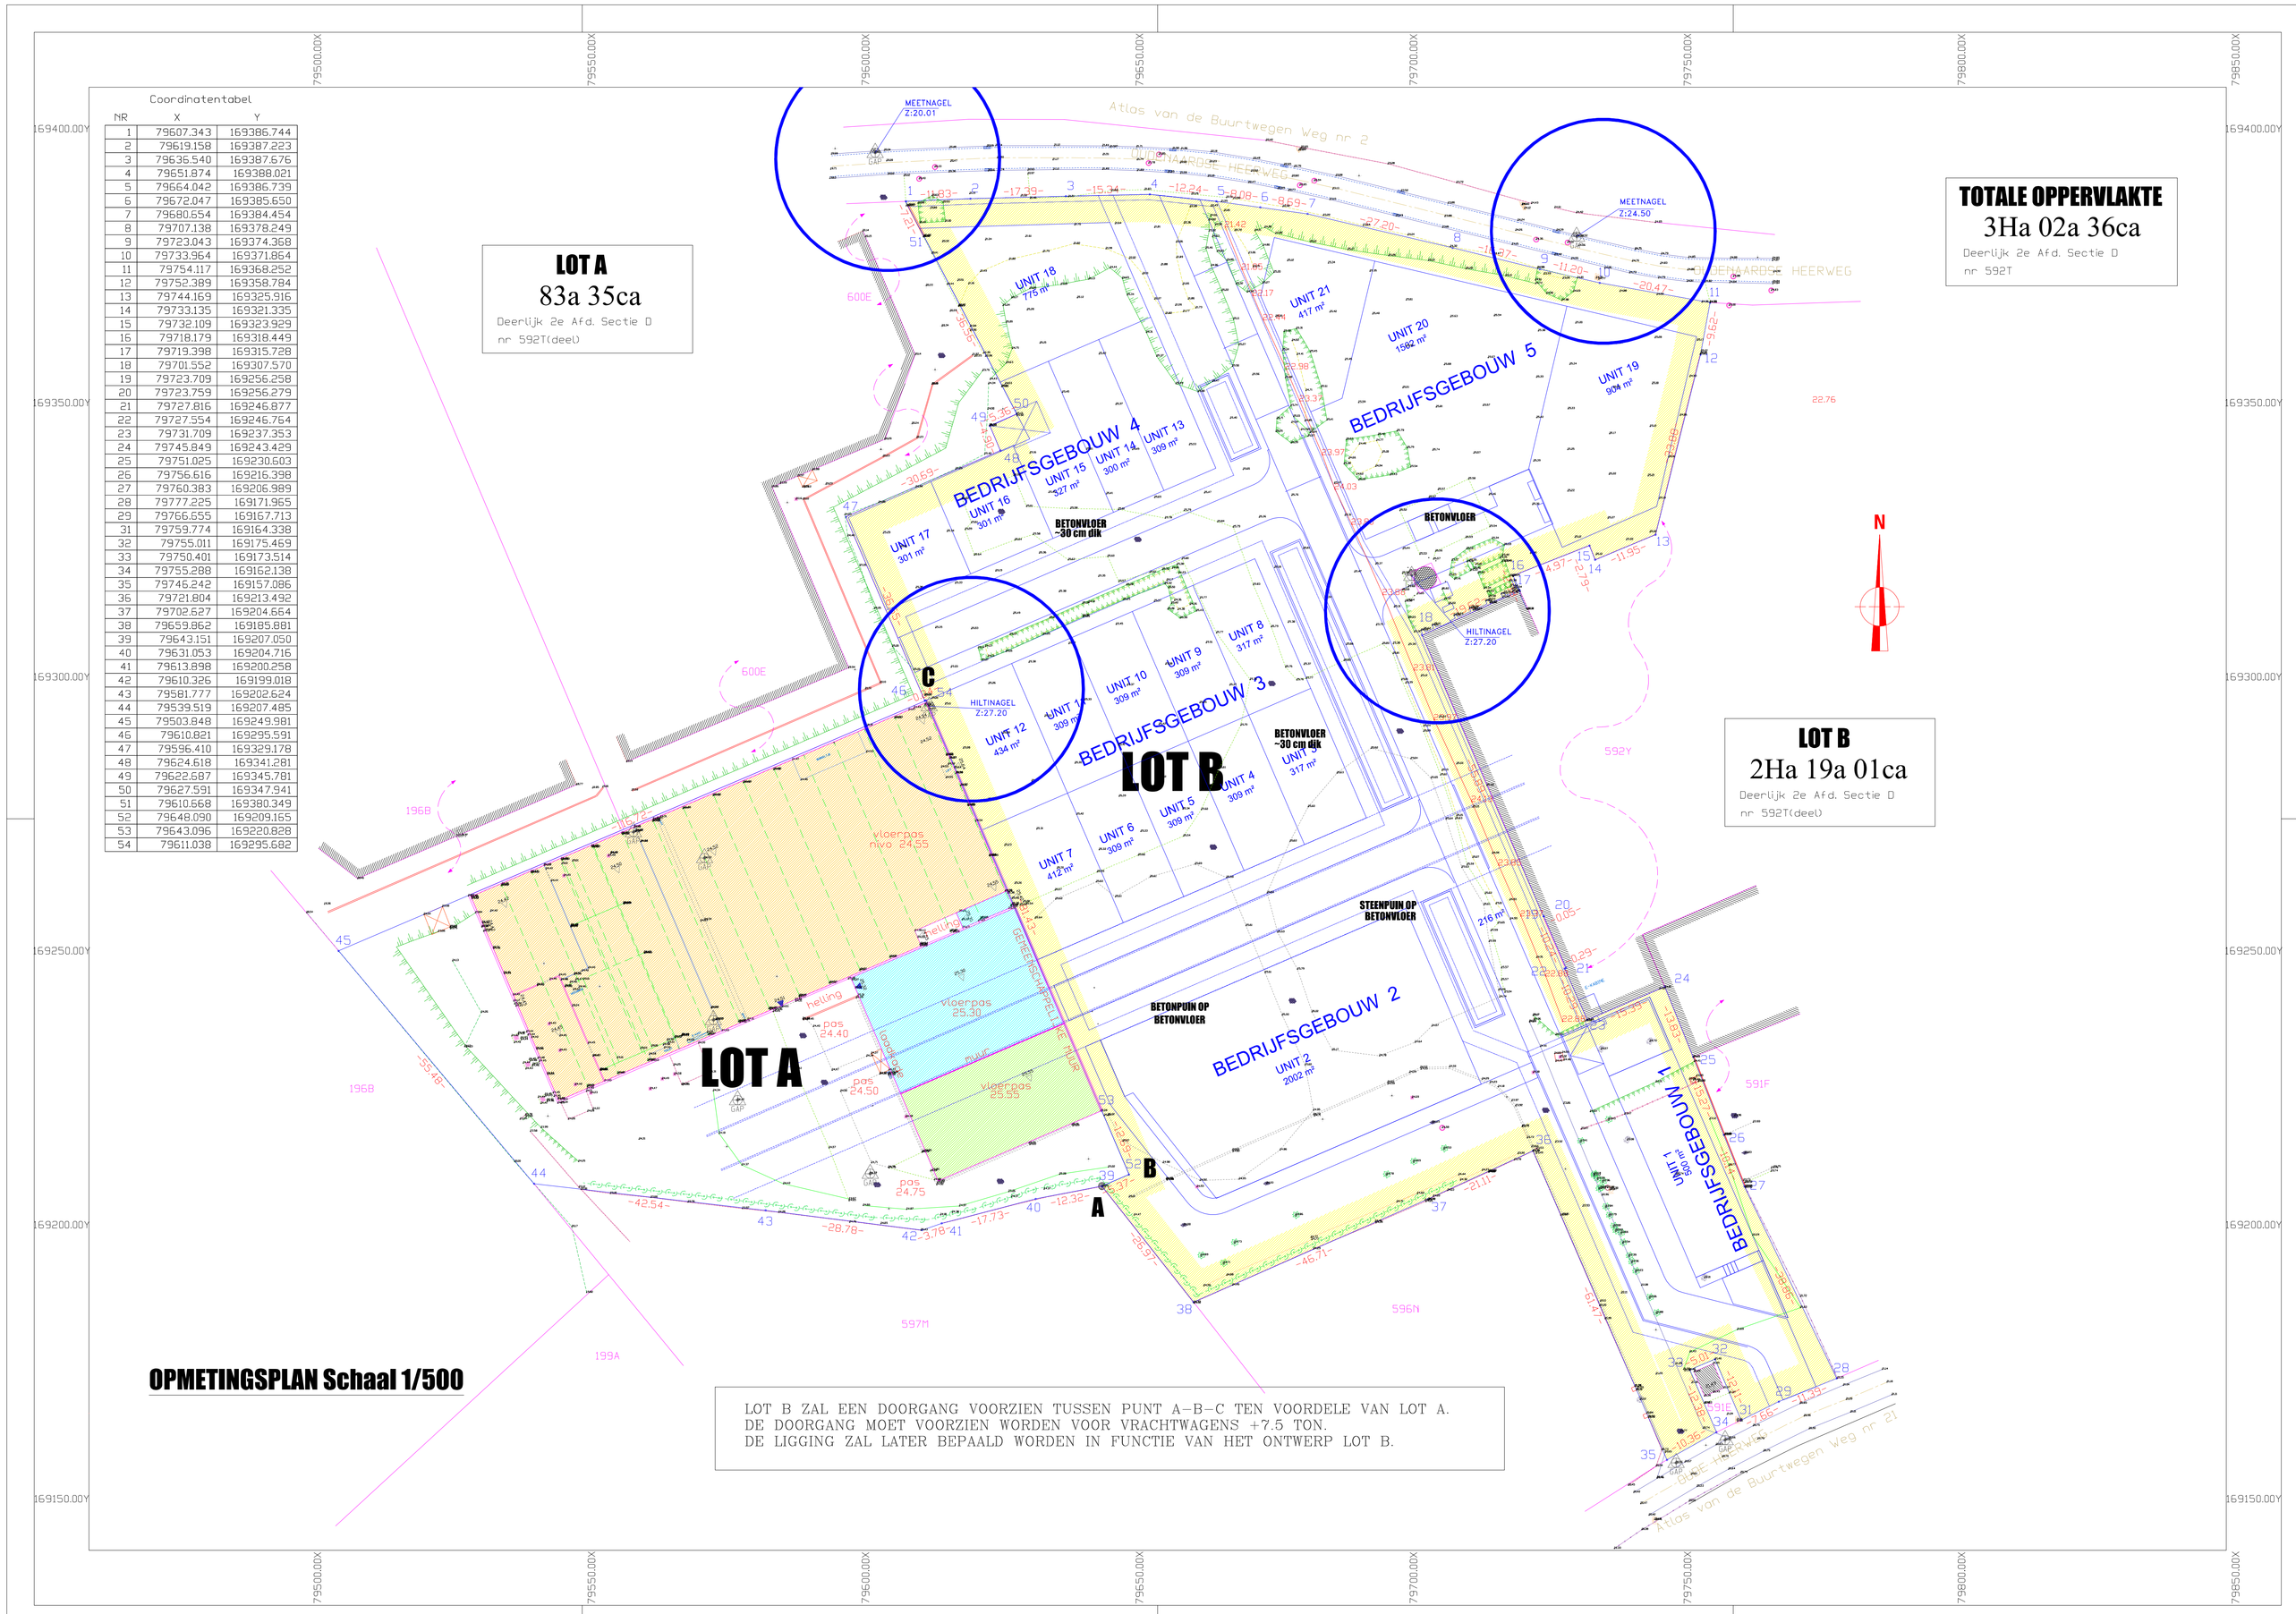

OPMETINGSPLAN Schaal 1/500

LOT B ZAL EEN DOORGANG VOORZIEN TUSSEN PUNT A–B–C TEN VOORDELE VAN LOT A.
DE DOORGANG MOET VOORZIEN WORDEN VOOR VRACHTWAGENS +7.5 TON.
DE LIGGING ZAL LATER BEPAALD WORDEN IN FUNCTIE VAN HET ONTWERP LOT B.

KADASTERPLAN Schaal 1/2000

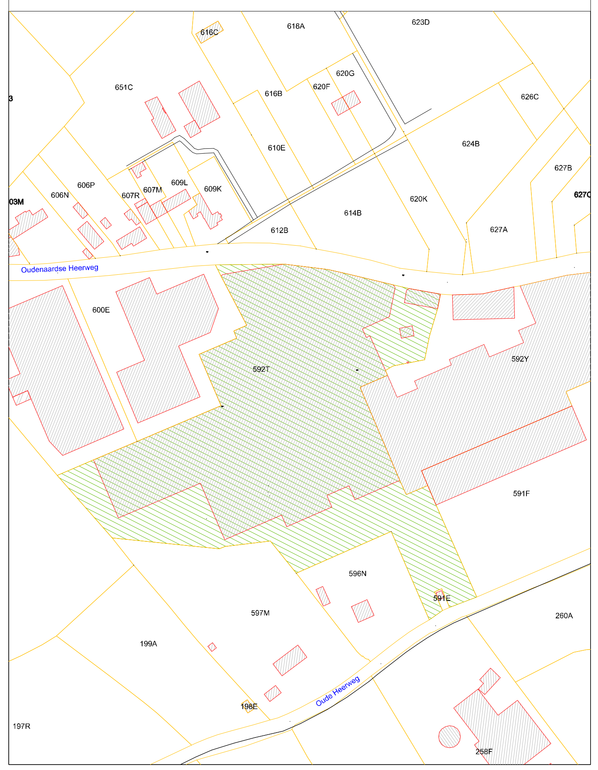

Provincie	WEST-VLAANDEREN
Gemeente	Deerlijk
Gelegen	Oude Heerweg - Oudenaardse Heerweg
Kadaster	Deerlijk 2e Afd. Sectie D nr 592T
Historie	-Wegen volgens Atlas van de buurtwegen

TEKENING / DESSIN / TITLE: OPMETINGSPLAN-VERDELINGSPLAN + Kabel EANDIS + NIEUWE HOOGTEN 2014

DATUM / DATE	27 MAART 2014	TEK. / DES.	N°
2-12-2011	Vermelding tussen punt A en B doorgang		
8-12-2011	Vermelding tussen punt A-B-C doorgang		
10-12-2013	Geplaatste kabel EANDIS sleuf uitgraving		
05-03-2014	Hoogtemeting na afbraak gebouwen		
27-03-2014	Opzoeken nagels en uitzetten van 2 hoogten		
04-04-2014	opmeten hoogten aanpalende gebouw		

UITGAVE / EDITION: 7

DOSSIER: 14.1687-1ABC

PLAN N°: A

Handtekening

Hutsebaut Lieven msog

BVBA Landmetingsbureau
Lieven Hutsebaut
Bedrijfsgl Landmeter-expert
Hulsterseestraat 350 – 8710 Dottenijs-Wielsbeke Grote Baan 195 – 9310 Herdersem-Aalst
Tel: 056/66.35.99 – Fax: 056/66.35.98 Tel: 053/20.67.80