

NIEUWE TOESTAND

RIOLERINGSPLAN :

- regenwater
- afvalwater
- fecaliën
- zuigleiding

Afvoeren riolering diam. min. 110 mm.
Riolering steeds op bed van gestabiliseerd zand.



RECUPERATIE REGENWATER :

Totale horizontale dakoppervlakte = 1.956 m².
Totale niet waterdooftaabe verharde oppervlakte = 390 m².
Totale bestaande verharde oppervlakte = 370 m².


Plaatsen van nieuwe regenwaterput = 10.000 Liter.
Bovengrondse infiltratievoorziening = min. 66.400 liter - 106,4m².

Tappunten regenwater :


- spoeilichting toiletten
- sanitair
- gevelkraan

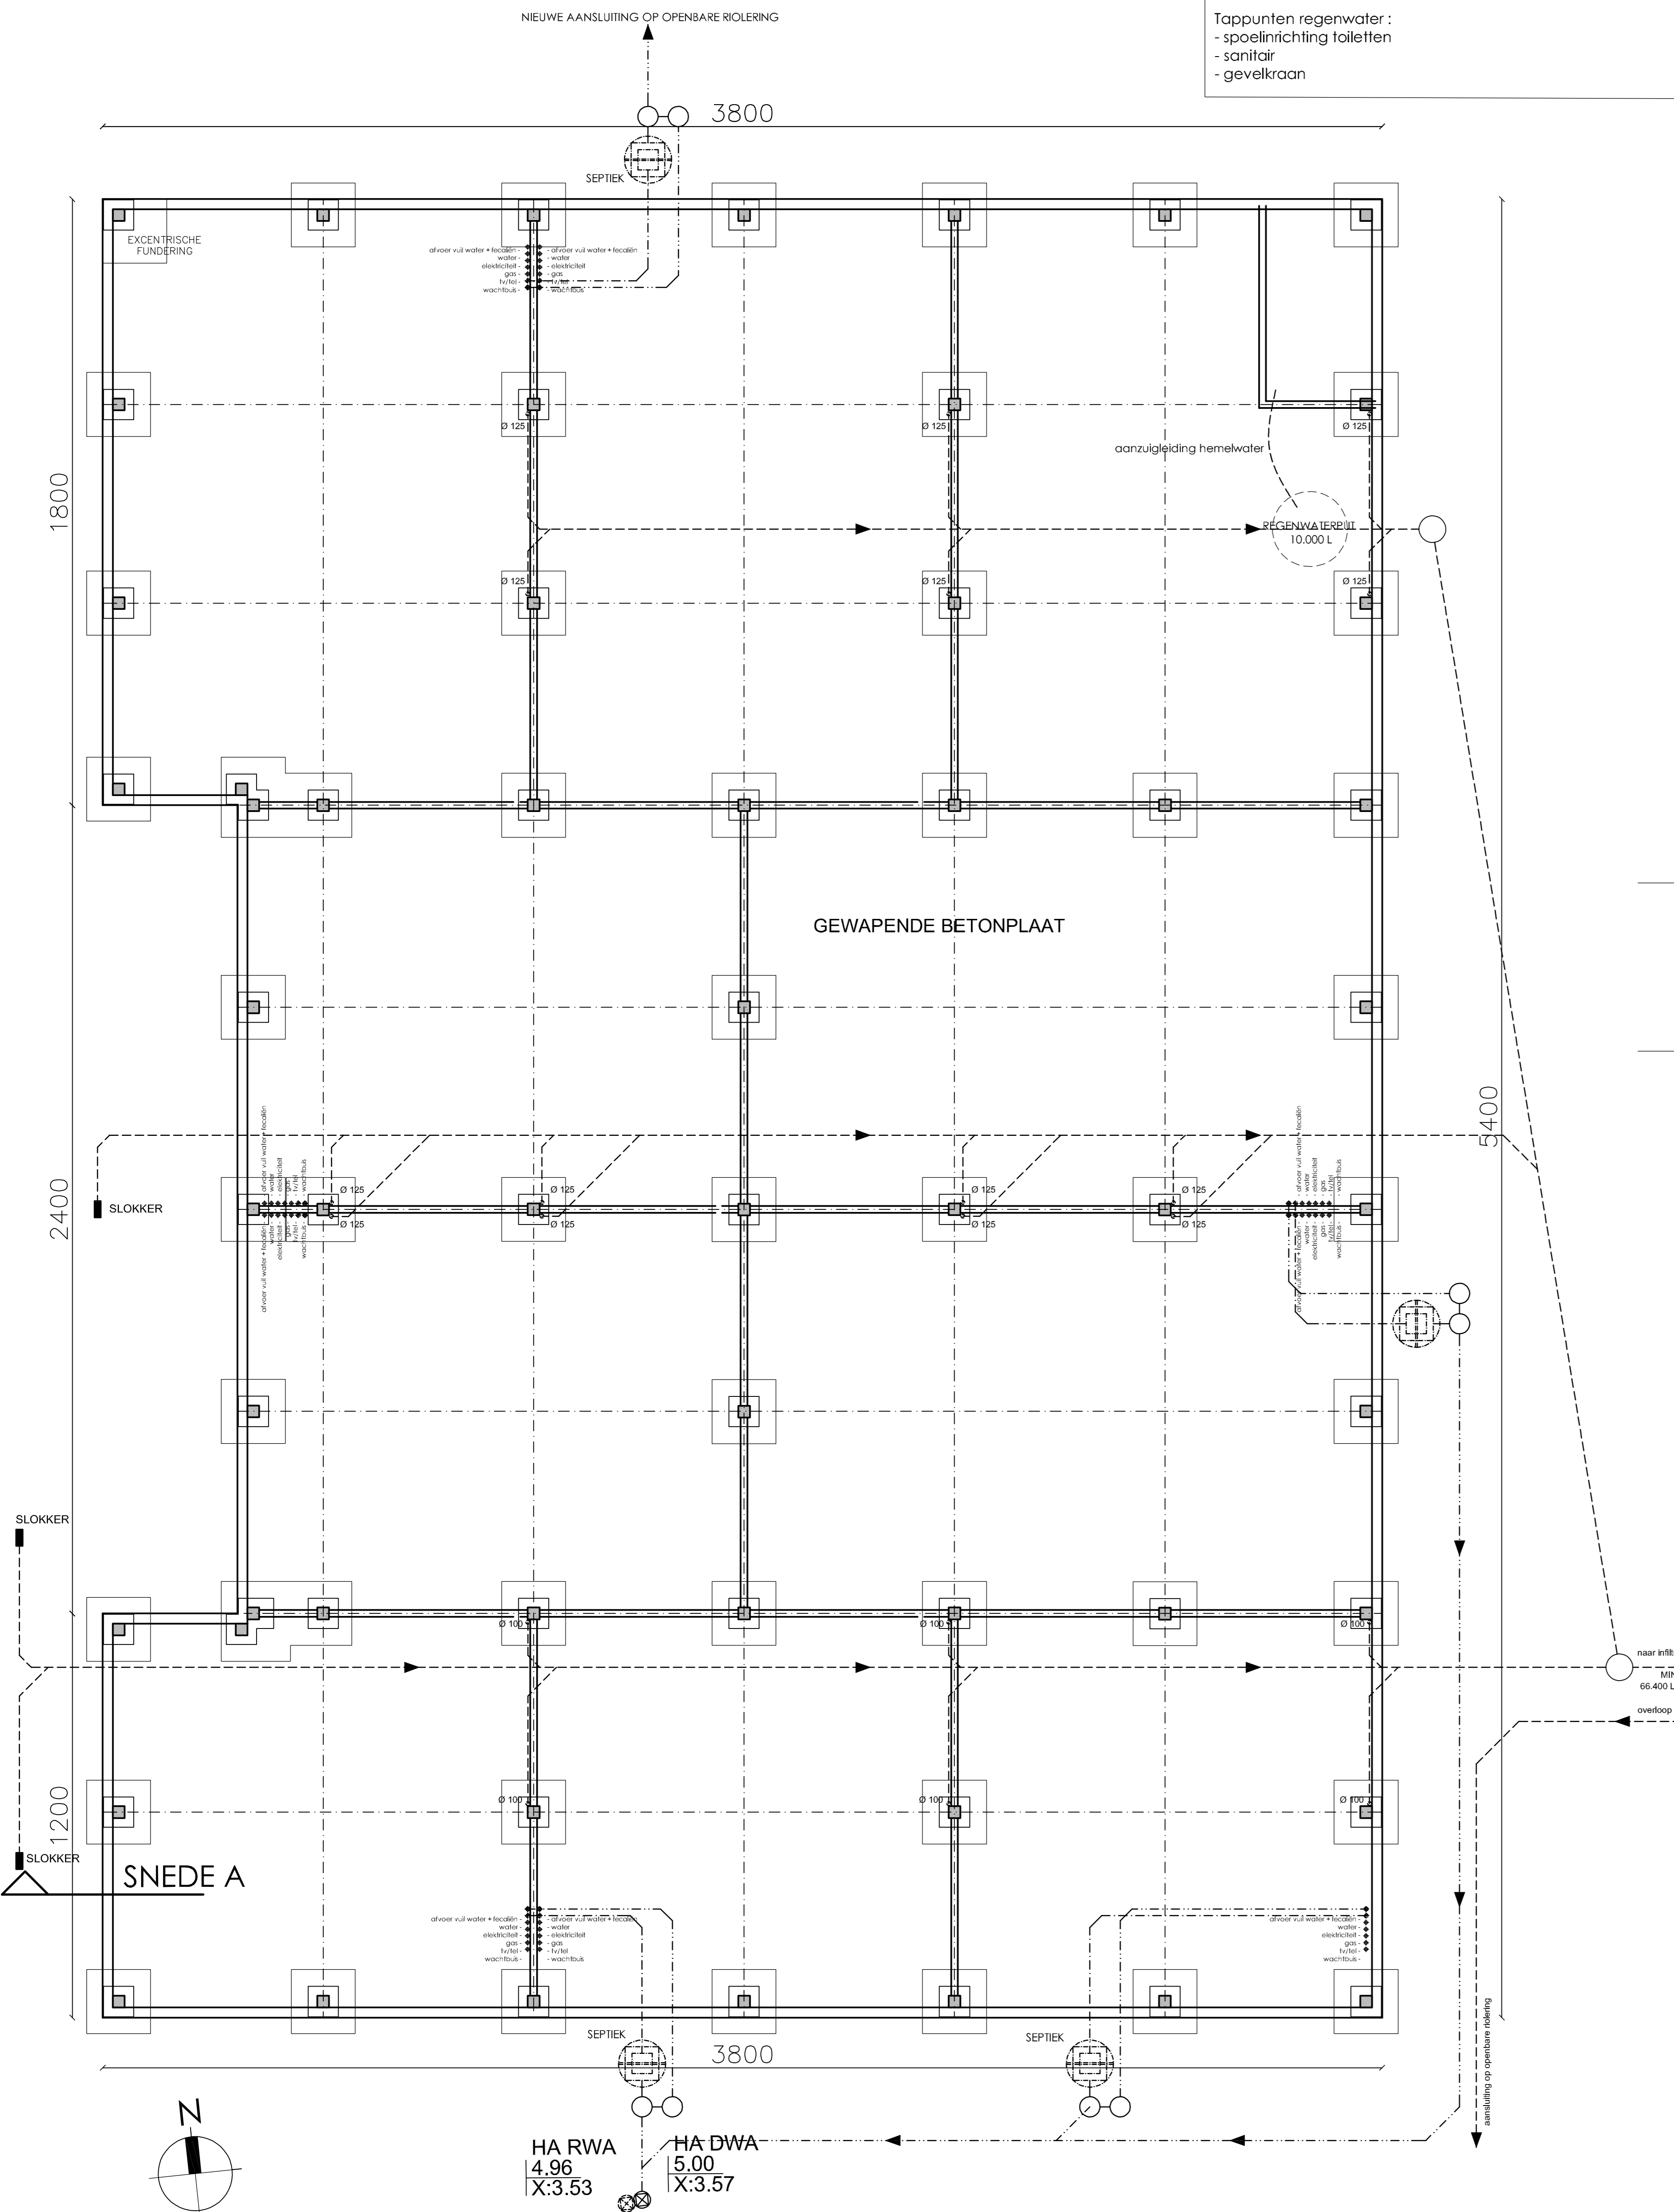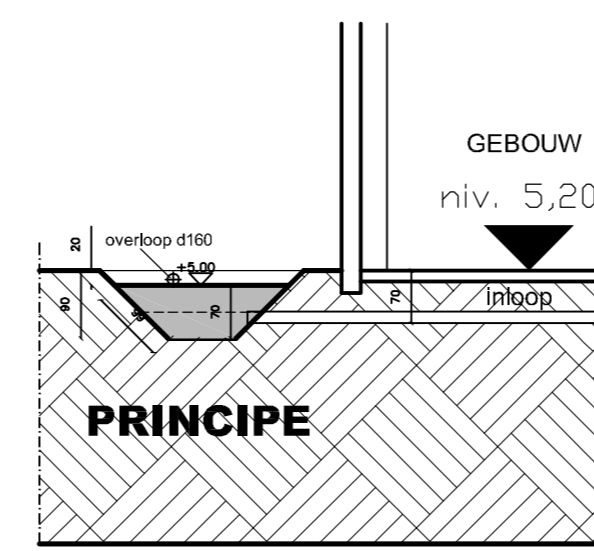


PLAN VAN DE FUNDERING EN RIOLERING

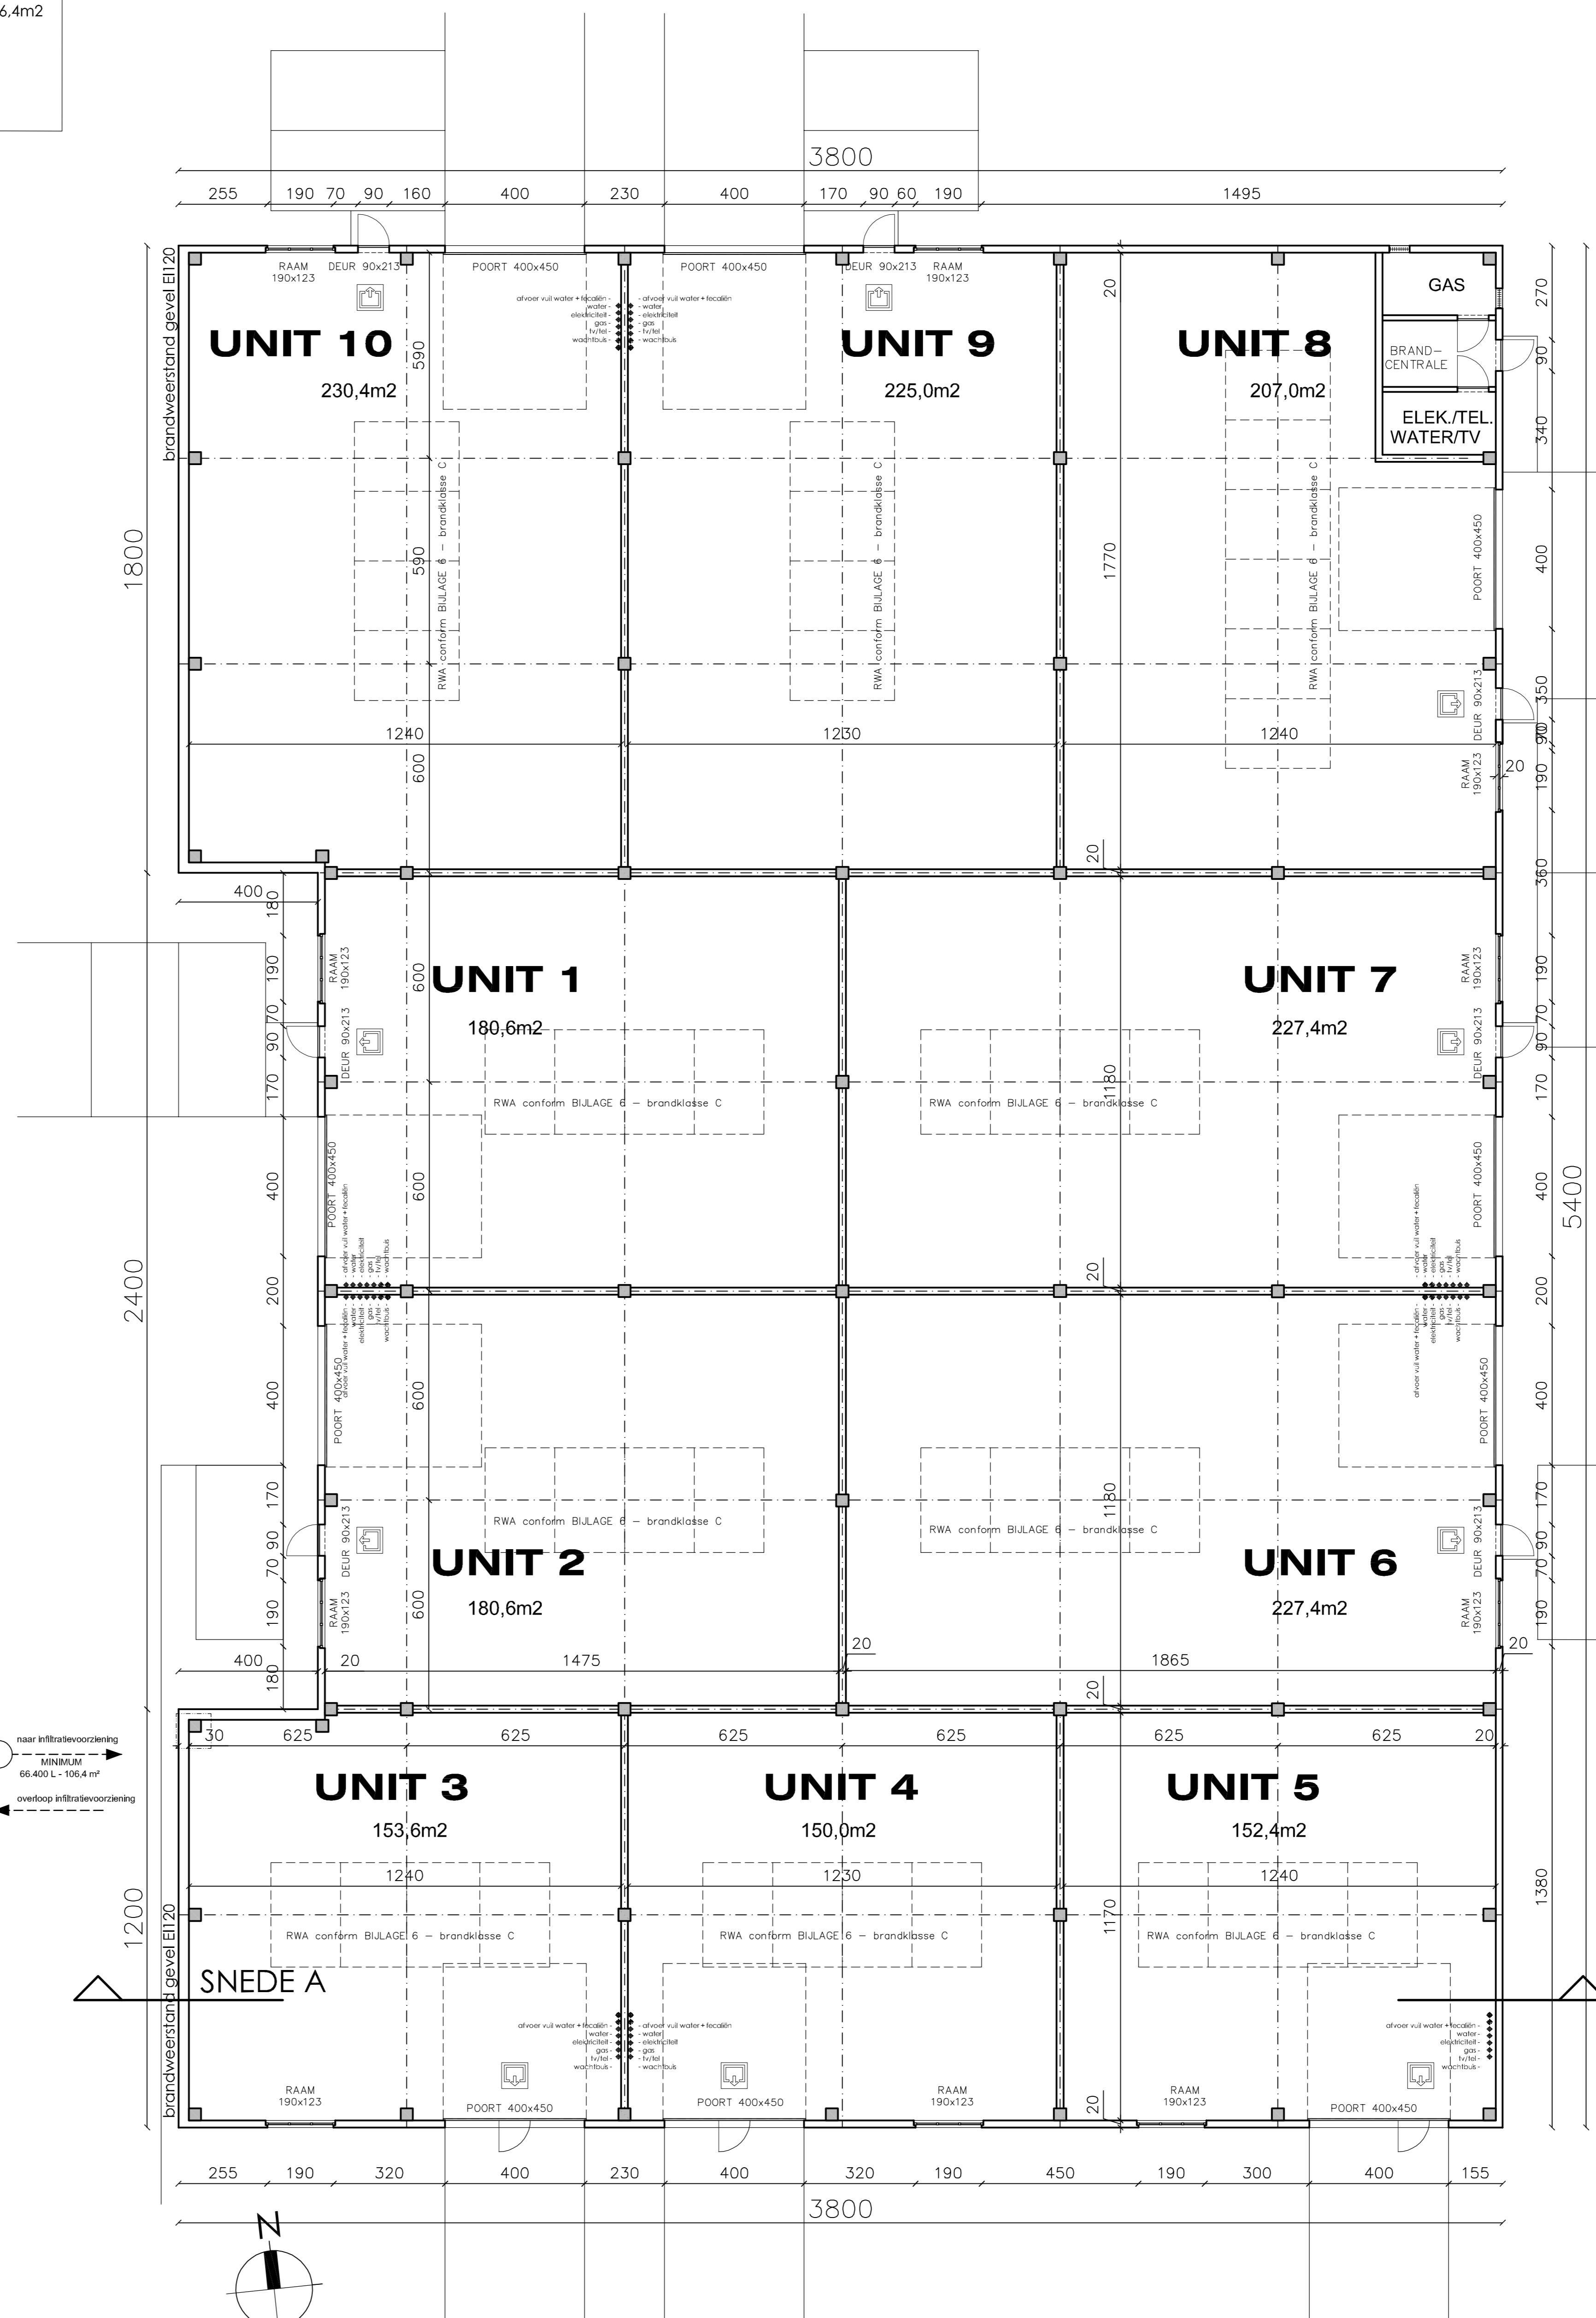

PLAN GELIJKVLOERS
BRANDKLASSE B

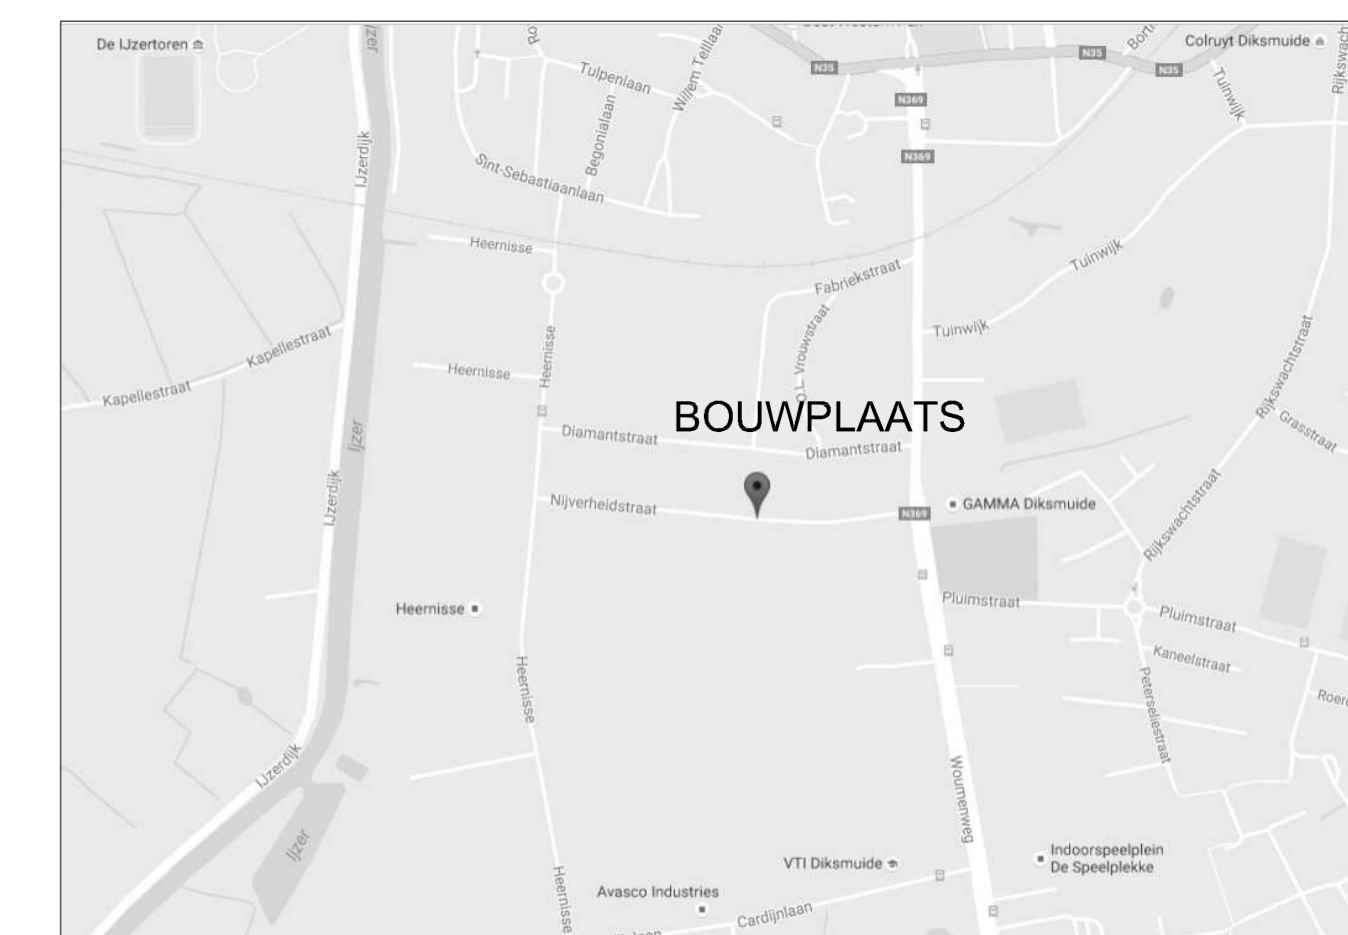

LIGGINGSPLAN 1/10.000

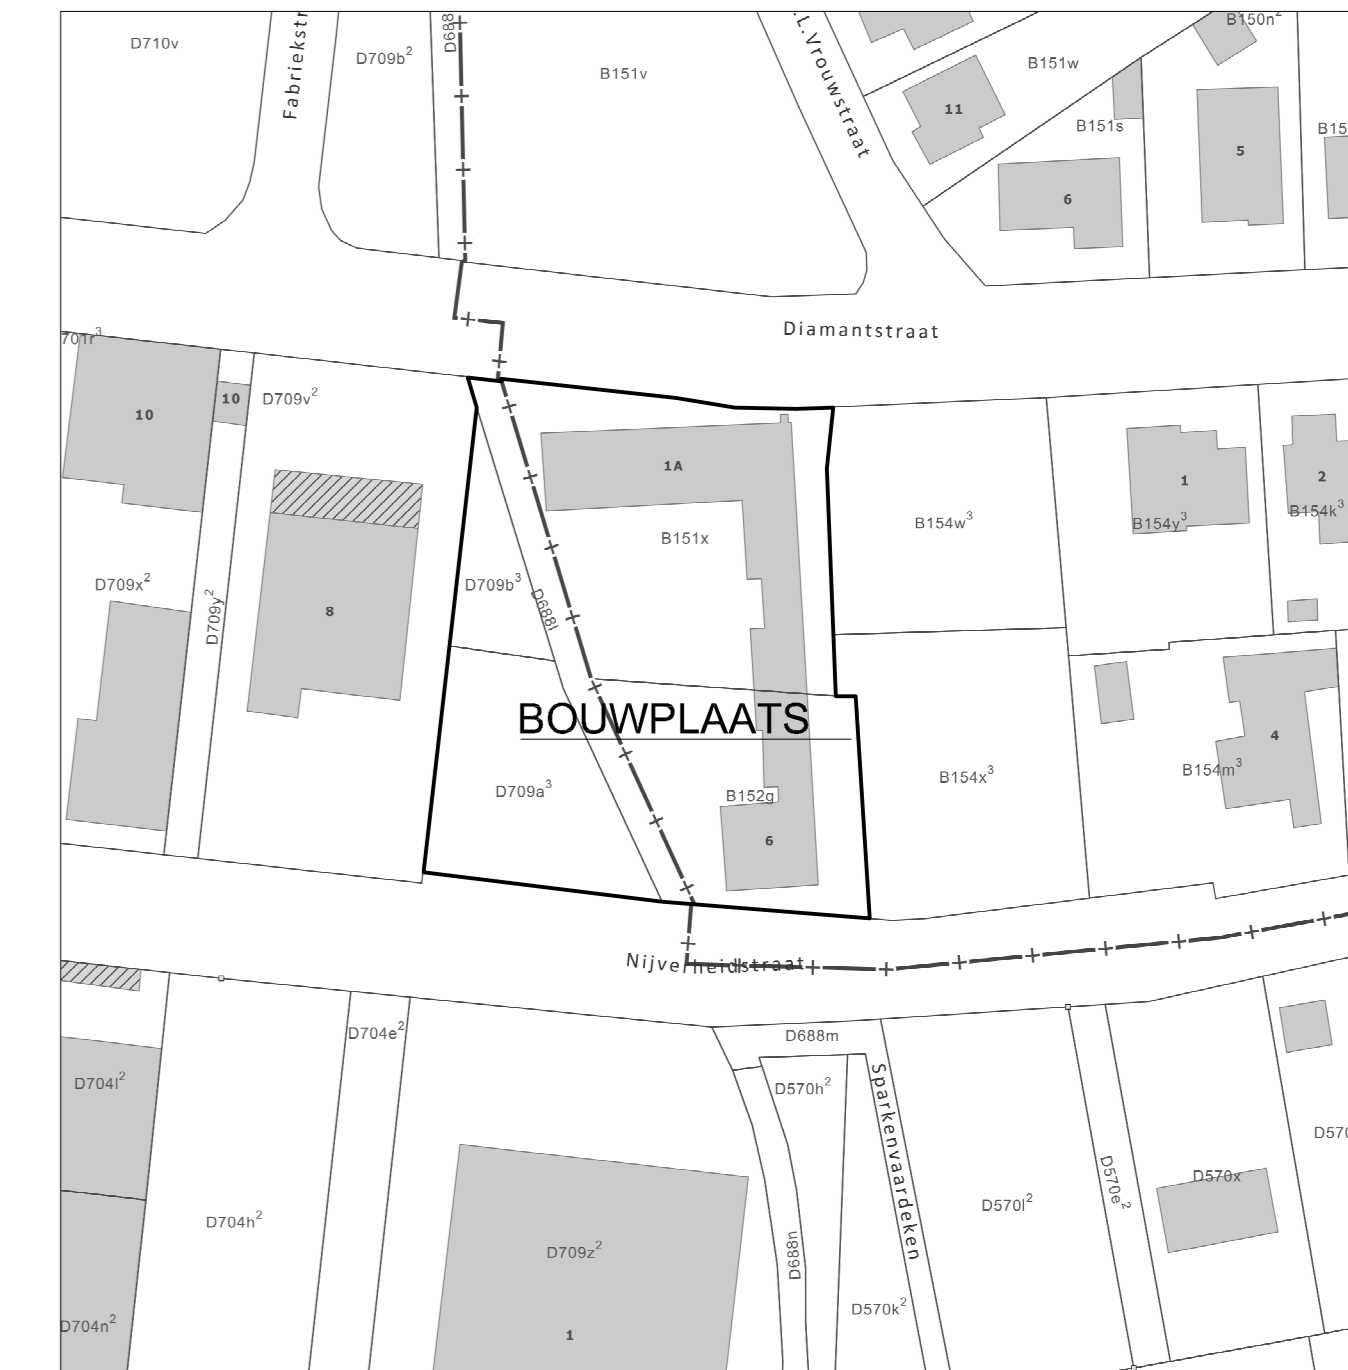

OMGEVINGSPLAN 1/1.000

LEGENDE

	BESTAAND METSELWERK TE BEHOUDEN		NIEUWE WAND IN GIPSKARTON
	NIEUW METSELWERK		TE SLOPEN DELEN
	BETON		VOLLE GROND

Alle constructieve elementen volgens studie ingenieur.
De maten op de plannen zijn slechts informatief. Alle afmetingen dienen door de aannemer te plaatse gecontroleerd te worden.
Legplan gewelven op te maken door fabrikant.
Alle funderingen tot op vaste en vorstvrije diepte (min. 80 cm onder maaiveld) en volgens sonderingsverslag en studie ingenieur.
Het rioleringsschema biedt een schematisch overzicht van de verschillende aansluitingen. Met name het type toilet en de vereiste aansluiting ervan dient telkens te worden nagegaan door de aannemer.
Roommelders conform NBN EN 14604.

WEST-VLAANDEREN DIKSMUIDE

SLOPEN BESTAANDE BEBOUWING, ROOTEN VAN BOMEN EN OPRICHTEN BEDRIJFSVERZAMELINGSGEBOUW
LIGGING VAN DE BOUWPLAATS
Nijverheidsstraat 6 - Diamantstraat 1A te 8600 DIKSMUIDE
1e Afd, sectie D, nrs. 709x3 en 709x3
1e Afd, sectie B, nrs. 151x, 154x3, 152g en 154x3
STEDEBOUWKUNDIGE GEGEVENS
BPA Woumenweg West

EIGENDOM VOOR REKENING VAN
GEM INDUSTRY NV
Industrielaan 5 bus 0015 - 2950 Kapellen

ONDERTEKEND VOOR GEZIEN EN GOEDGEKEURD

DE BOUWHEER DE ARCHITECT DE AANNEMER
voor GEM INDUSTRY NV Architectenbureau
Dhr. Patrick LAMBRECHTS TYBERGHELEN & PARTNERS
Jan Verspeijerstraat 26
9000 GENT
t09-223 69 36 f09 225 31 13

schaal 1/100 e.a. BOUWAANVRAAGPLANNEN 1069-2016
10/11/2016 NIEUWE TOESTAND
GRONDFPLAN, GELIJKVLOERS, FUNDERINGS- & RIOLERINGSPLAN, LEGINGS- & OMKLEPPINGEN
BLAD 1/2