

VANEENOO nv-sa

 tel 051/65 61 78
 fax 051/65 69 52

Bouwheer: **GEM Harelbeke** Werfadres: **Idem**
 Beneluxaan z/n
 8530 Harelbeke


plan: **1** nr: **2006** schaal: **1/100**

Grondplan

nr	datum	afgegeven

de bouwheer de architect de aannemer

LEGENDA:

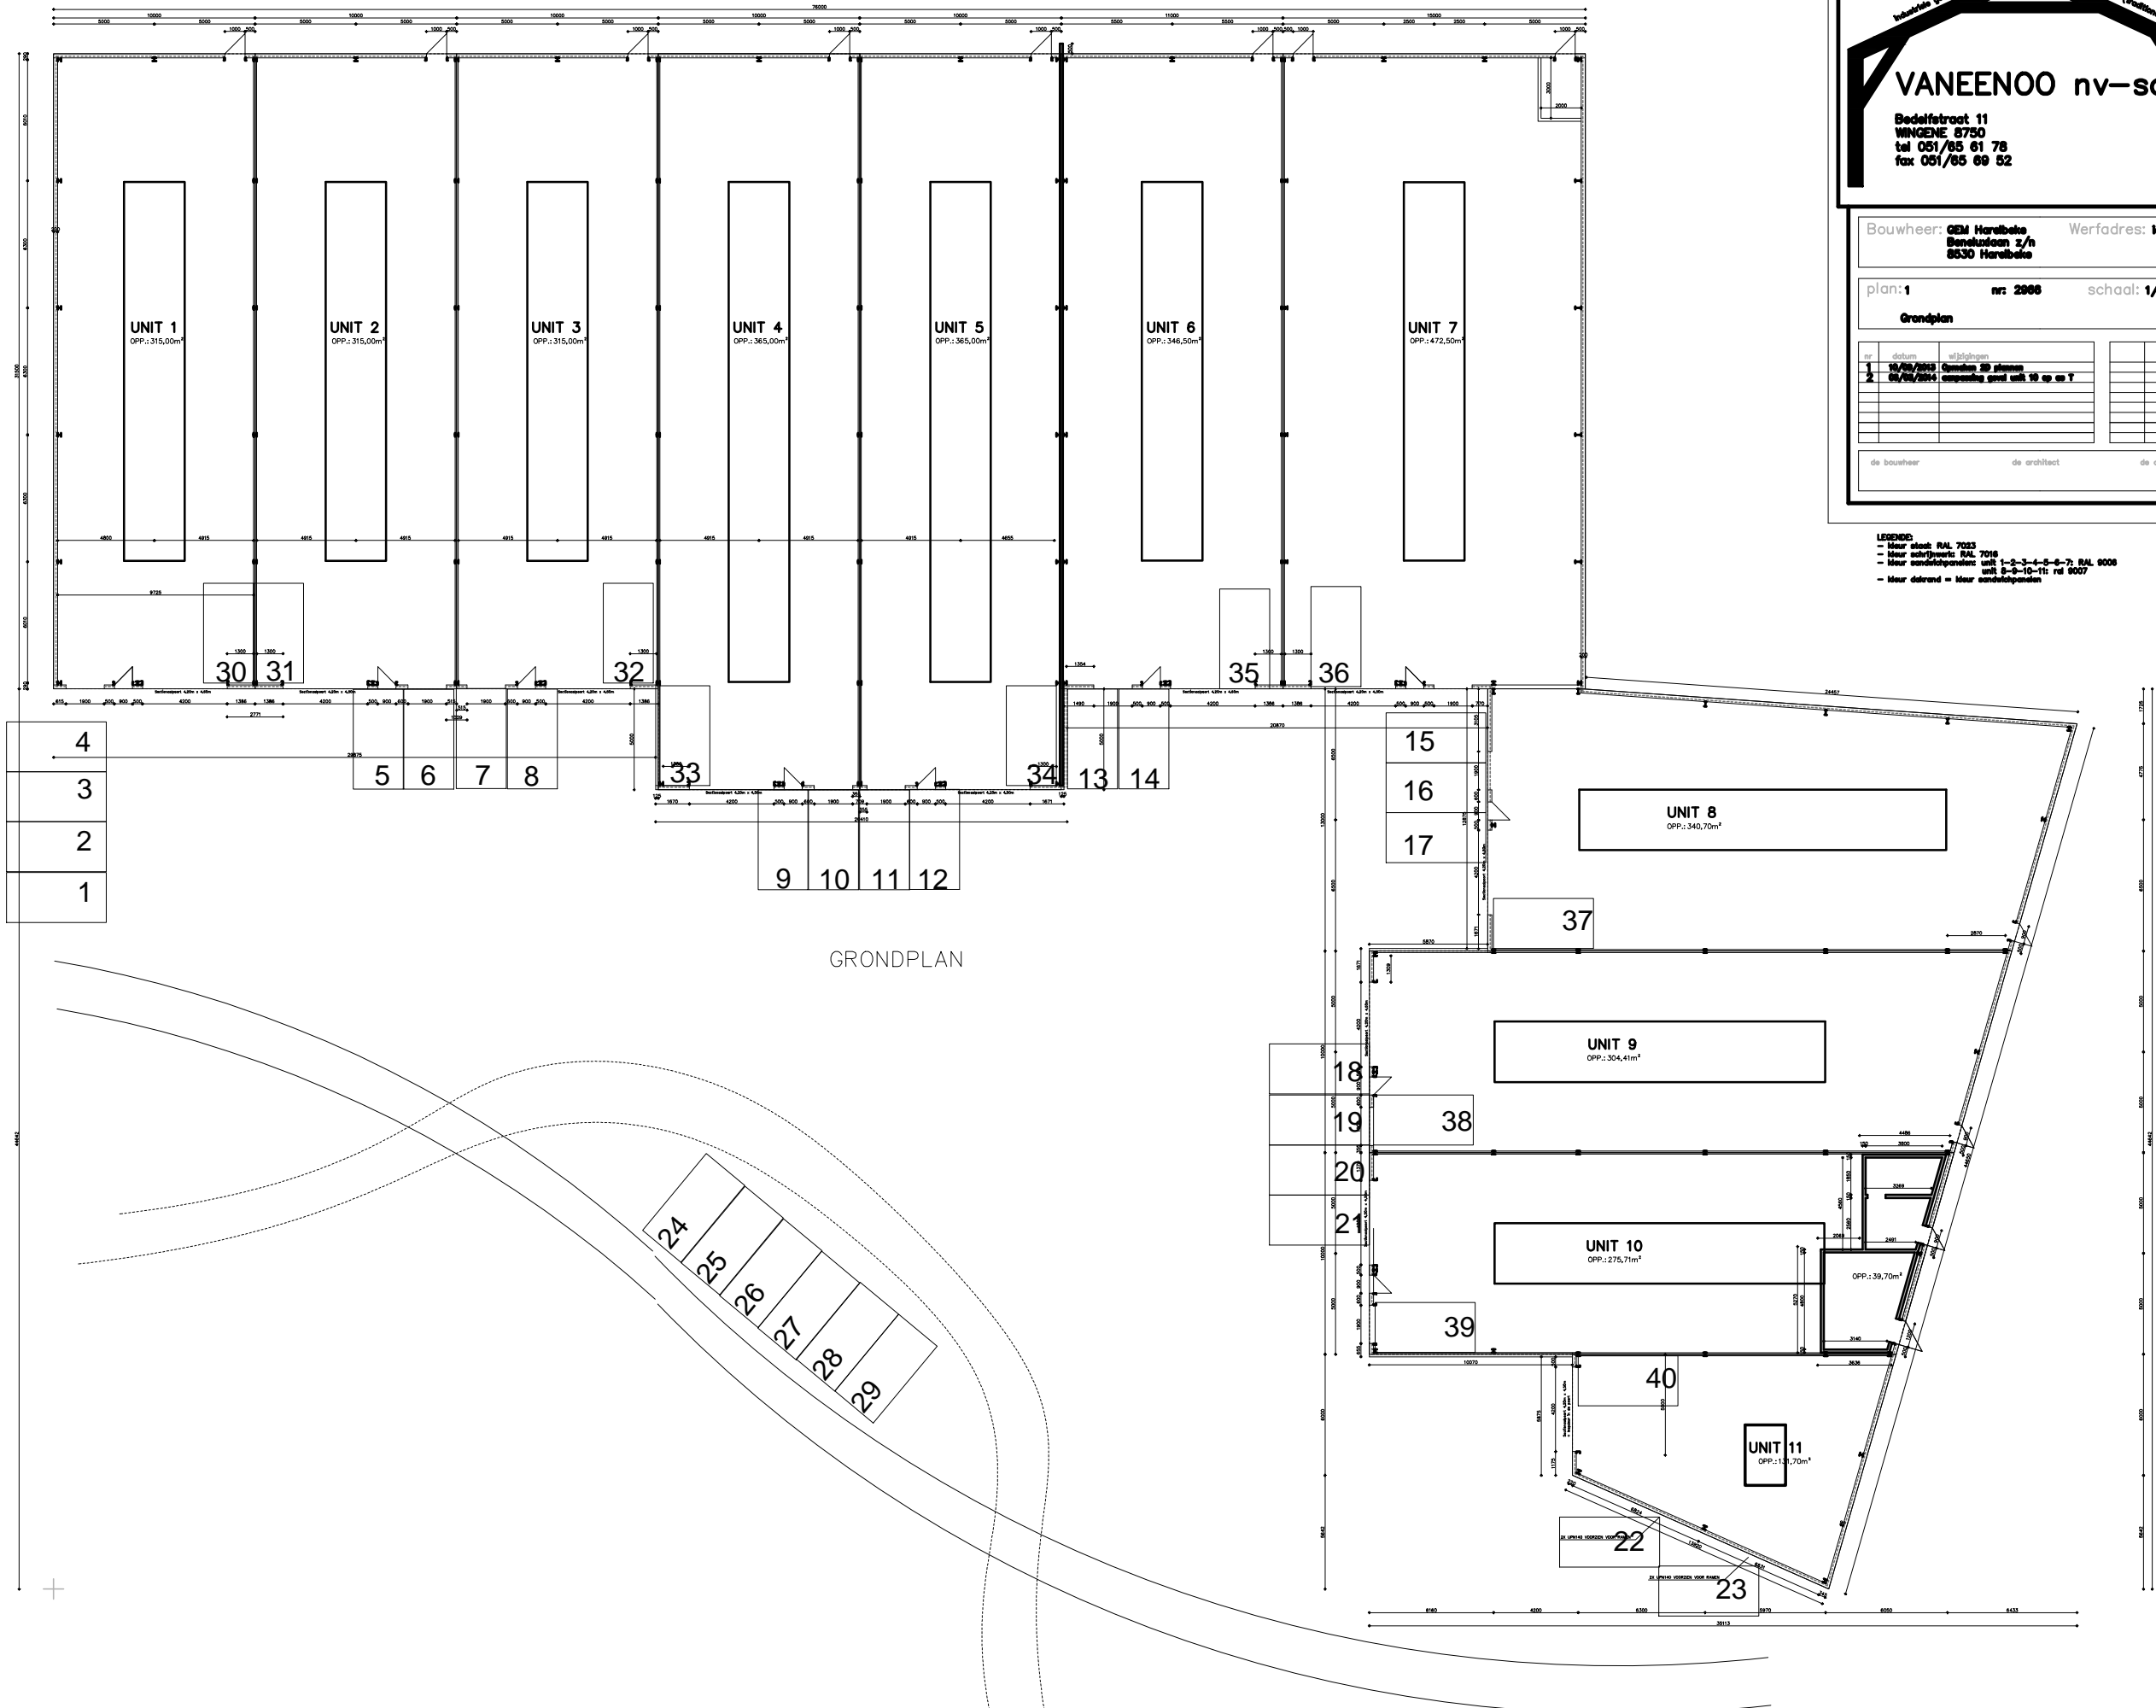

- 4
- 3
- 2
- 1