




RECHTERGEVEL

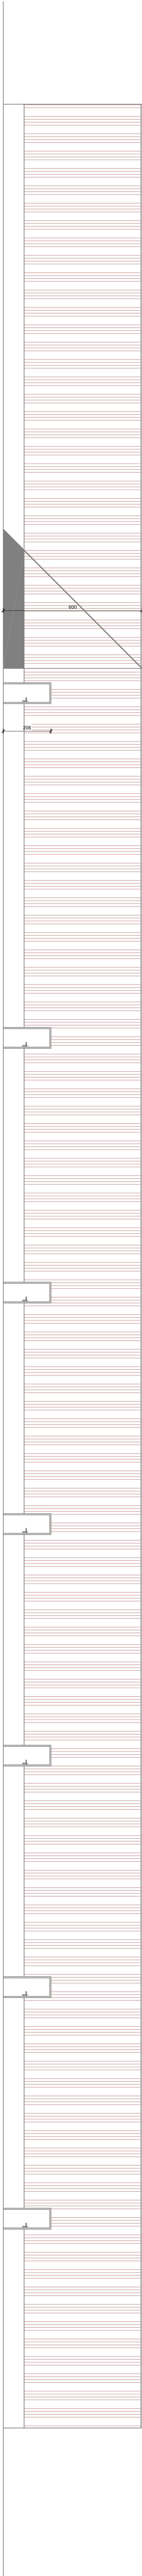


ACHTERGEVEL

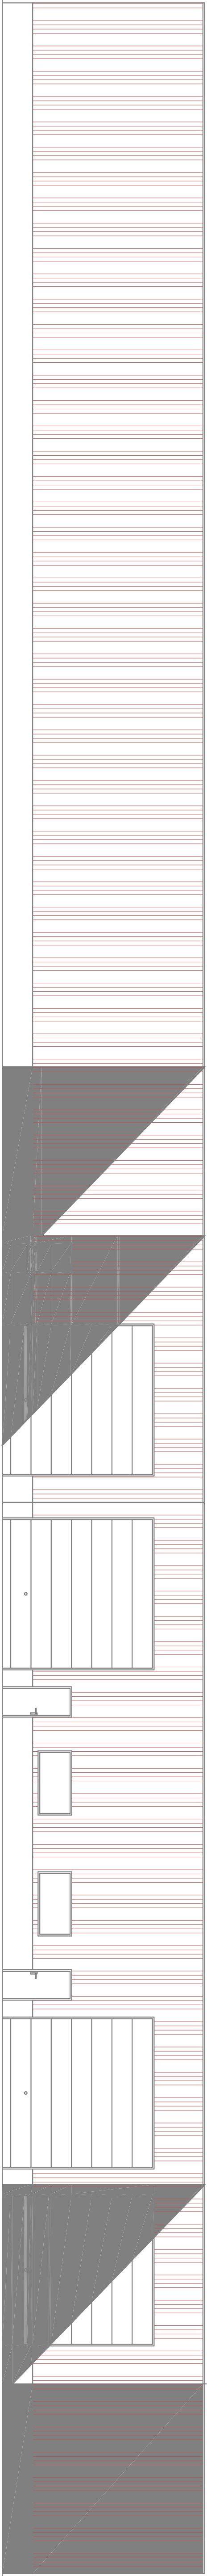


RECHTER VOORGEVEL

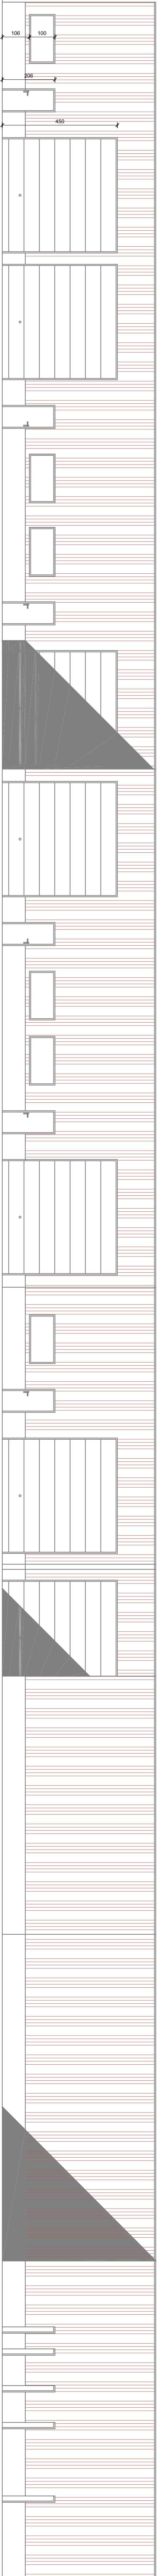

VOORGEVEL

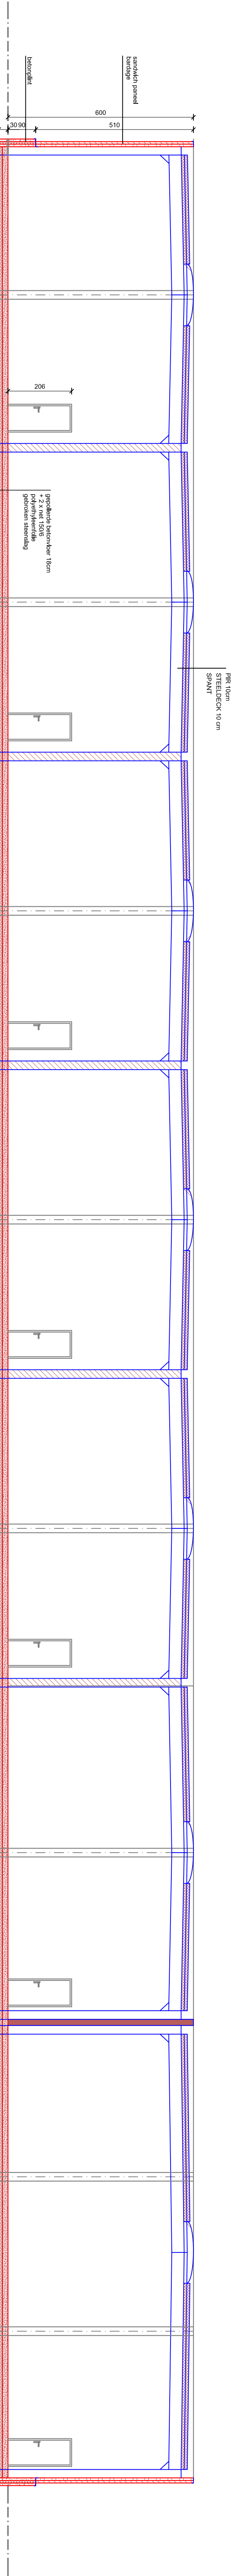

DOORSNEDE A-A

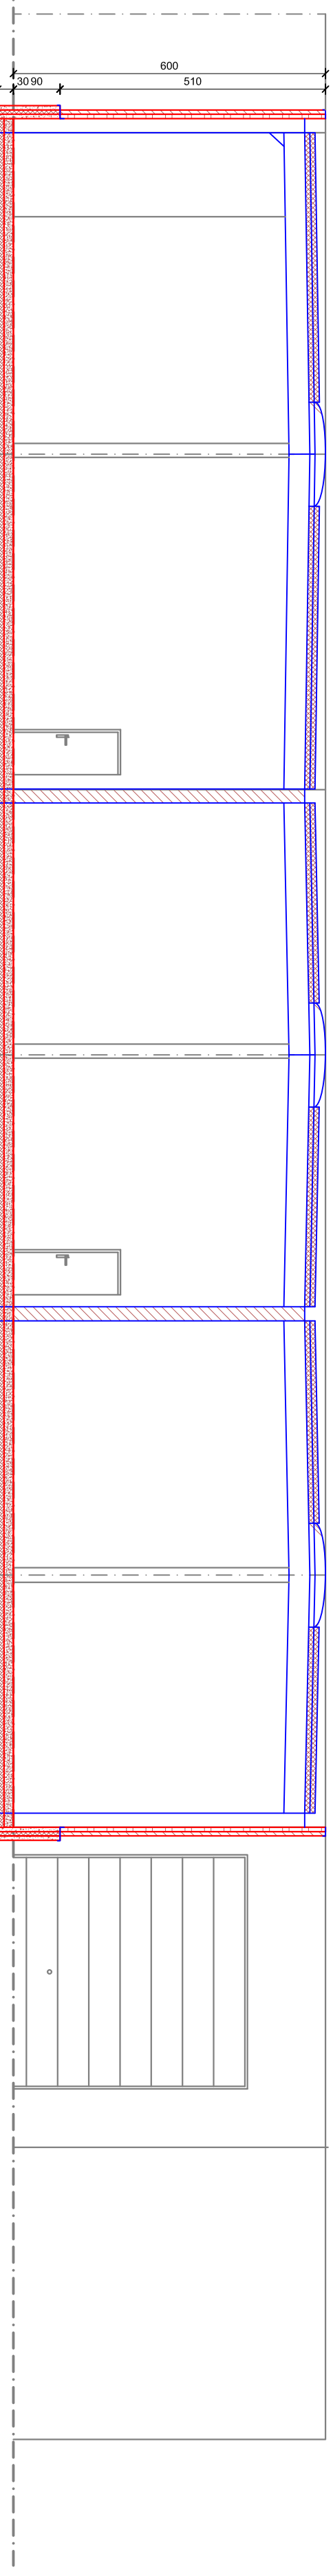

DOORSNEDE B-B