


NIEUWE TOESTAND

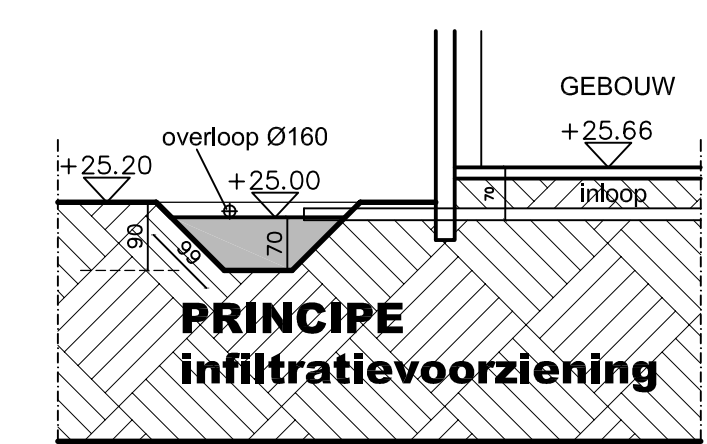

RIOLINGSPLAN :

- regenwater
- afvalwater
- fecaliën
- zuigleiding


Afvoeren riolering diam. min. 110 mm.
Riolering steeds op bed van gestabiliseerd zand.

RECUPERATIE REGENWATER :


Totale horizontale dakoppervlakte = 2.384 m².
Totale niet waterdooftaare verharde oppervlakte = 970 m².
Plaatsen van nieuwe regenwaterput = 10.000 Liter
Bovengrondse infiltratievoorziening = min. 82.350 liter - 131,76m²

Tappunten regenwater :


- spoelrincing-toilet
- dienstrucan
- gevelkraan

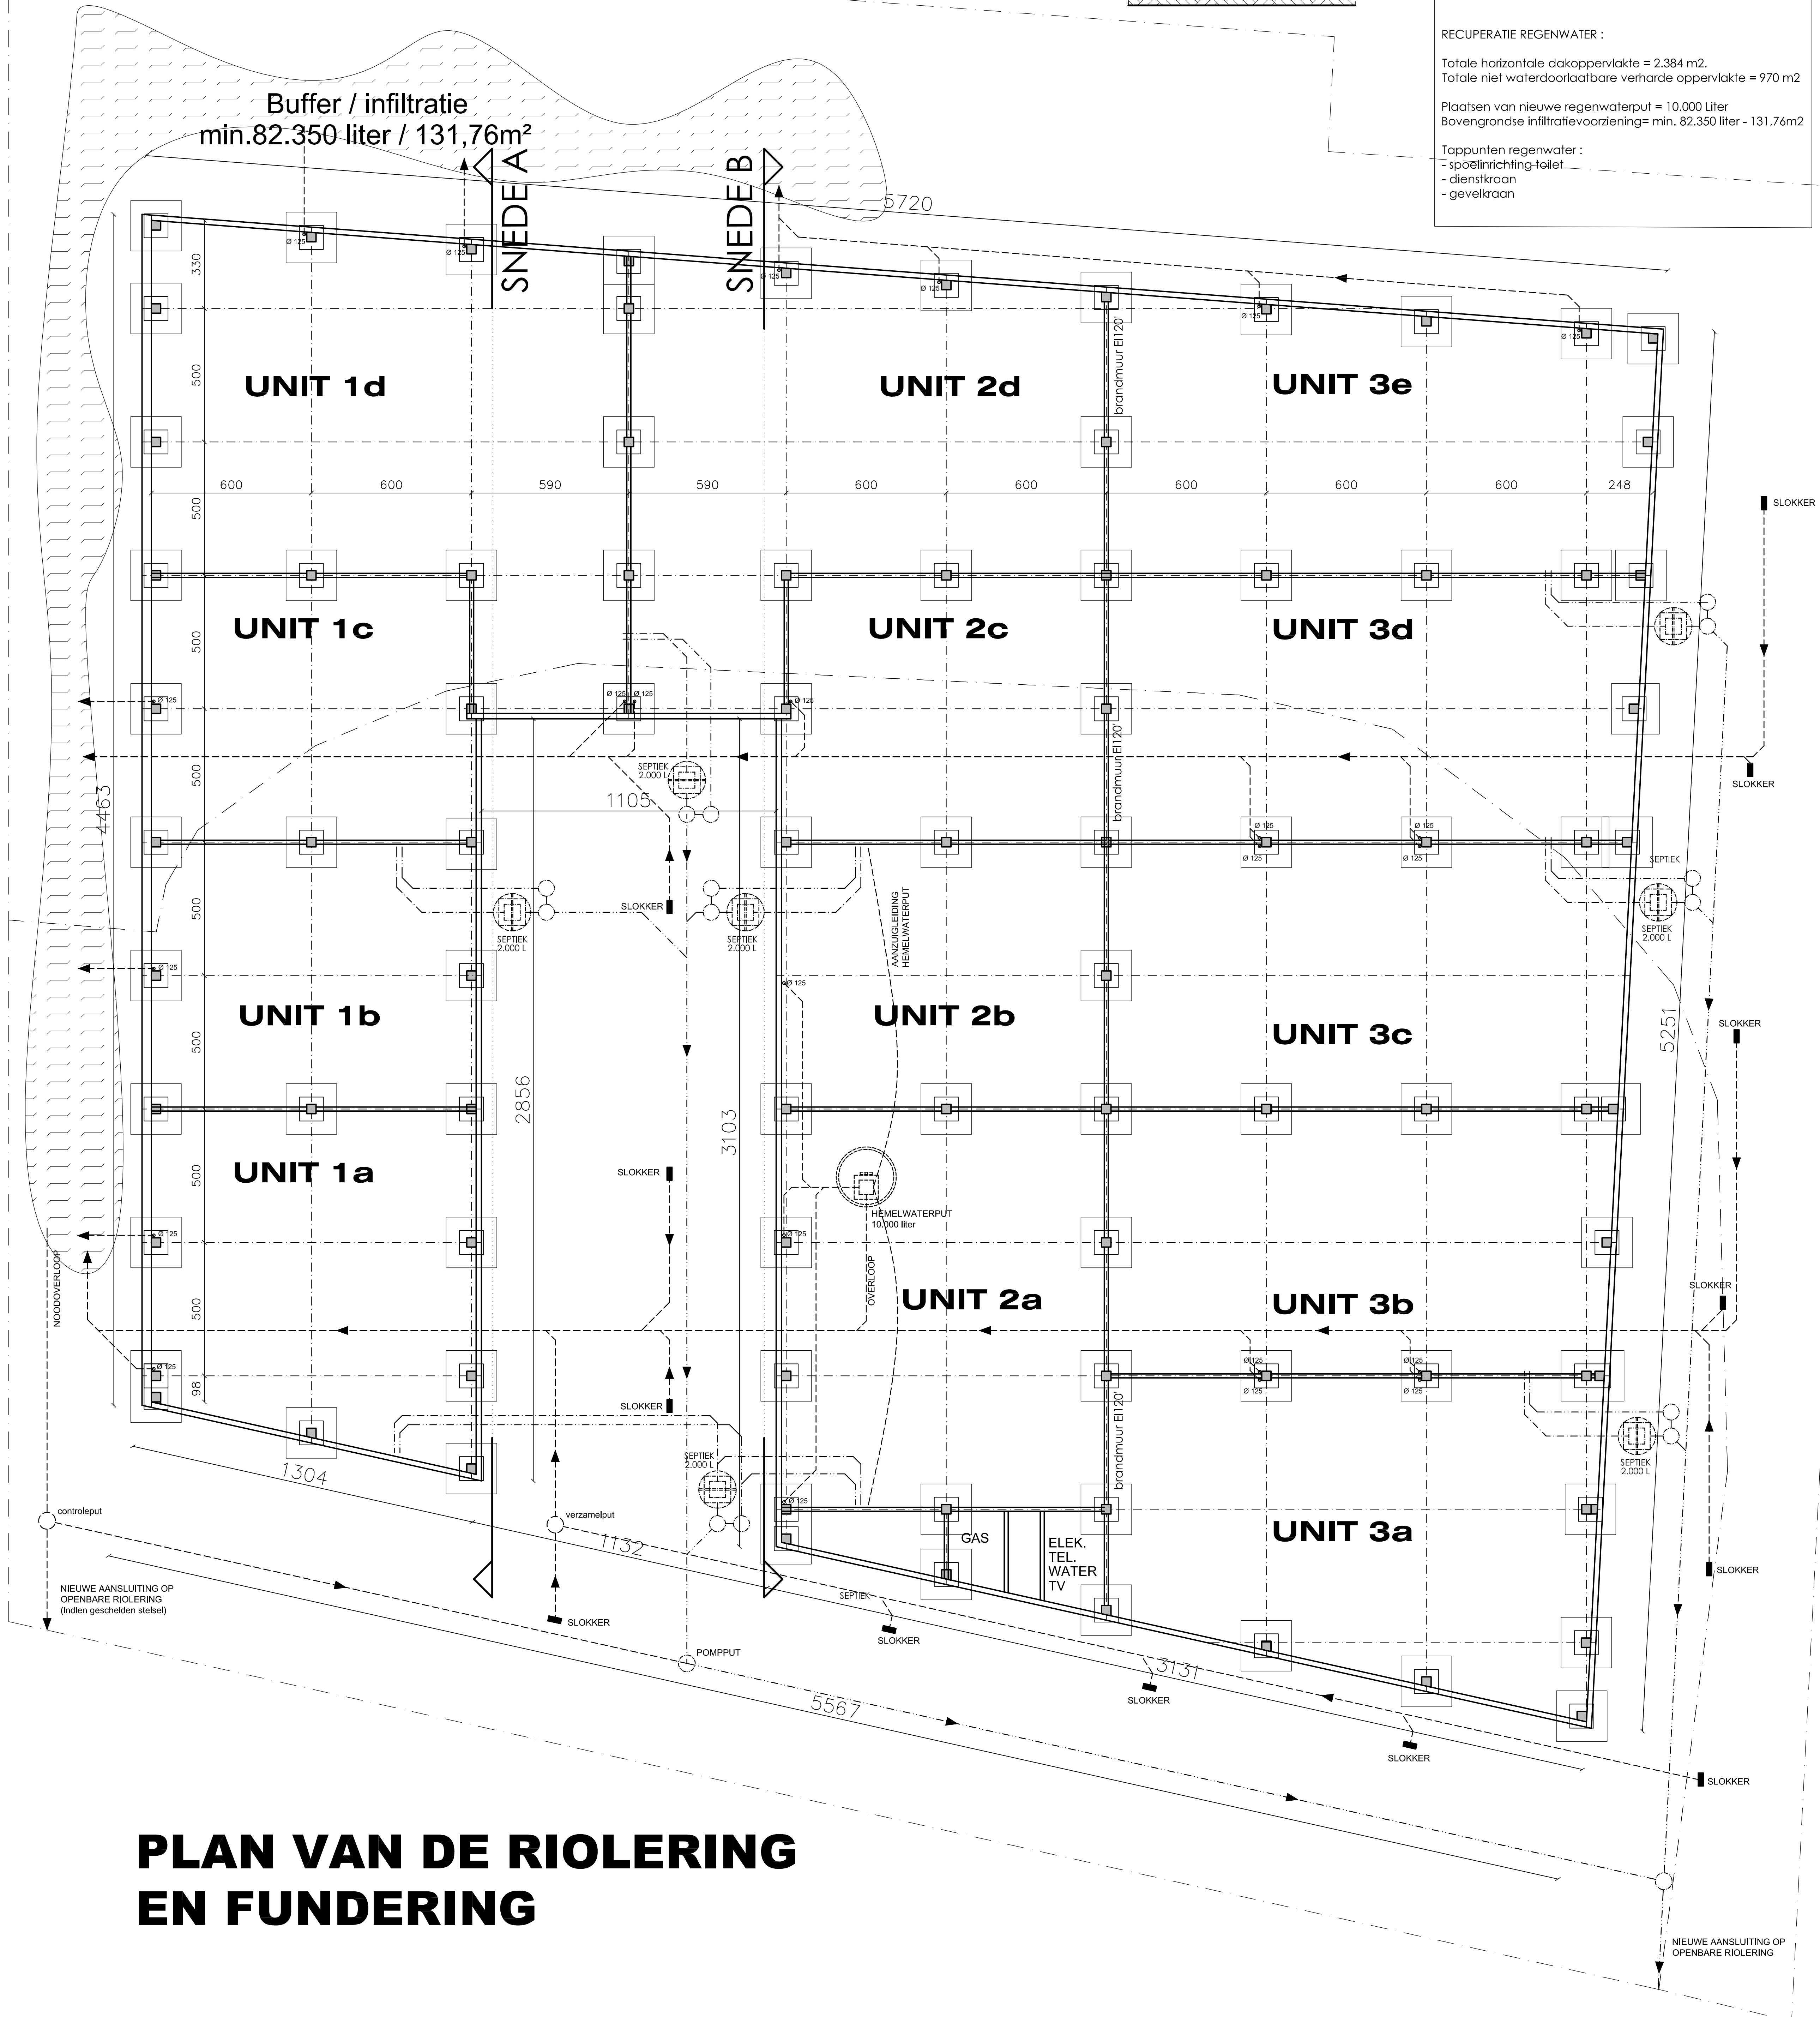


PLAN VAN DE RIOLERING EN FUNDERING

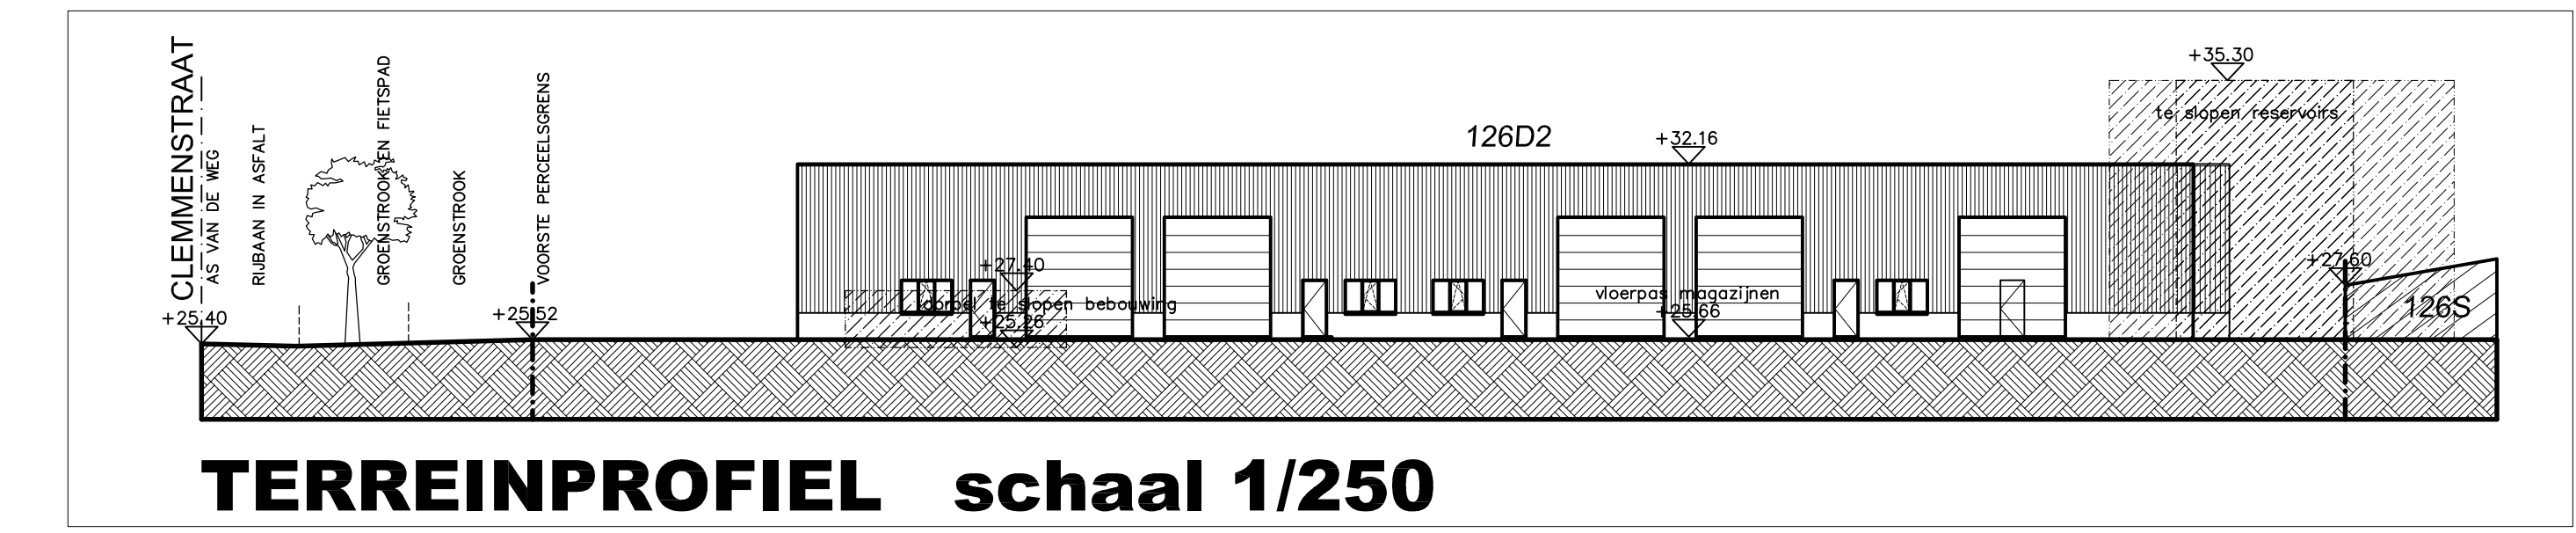

TERREINPROFIEL schaal 1/250

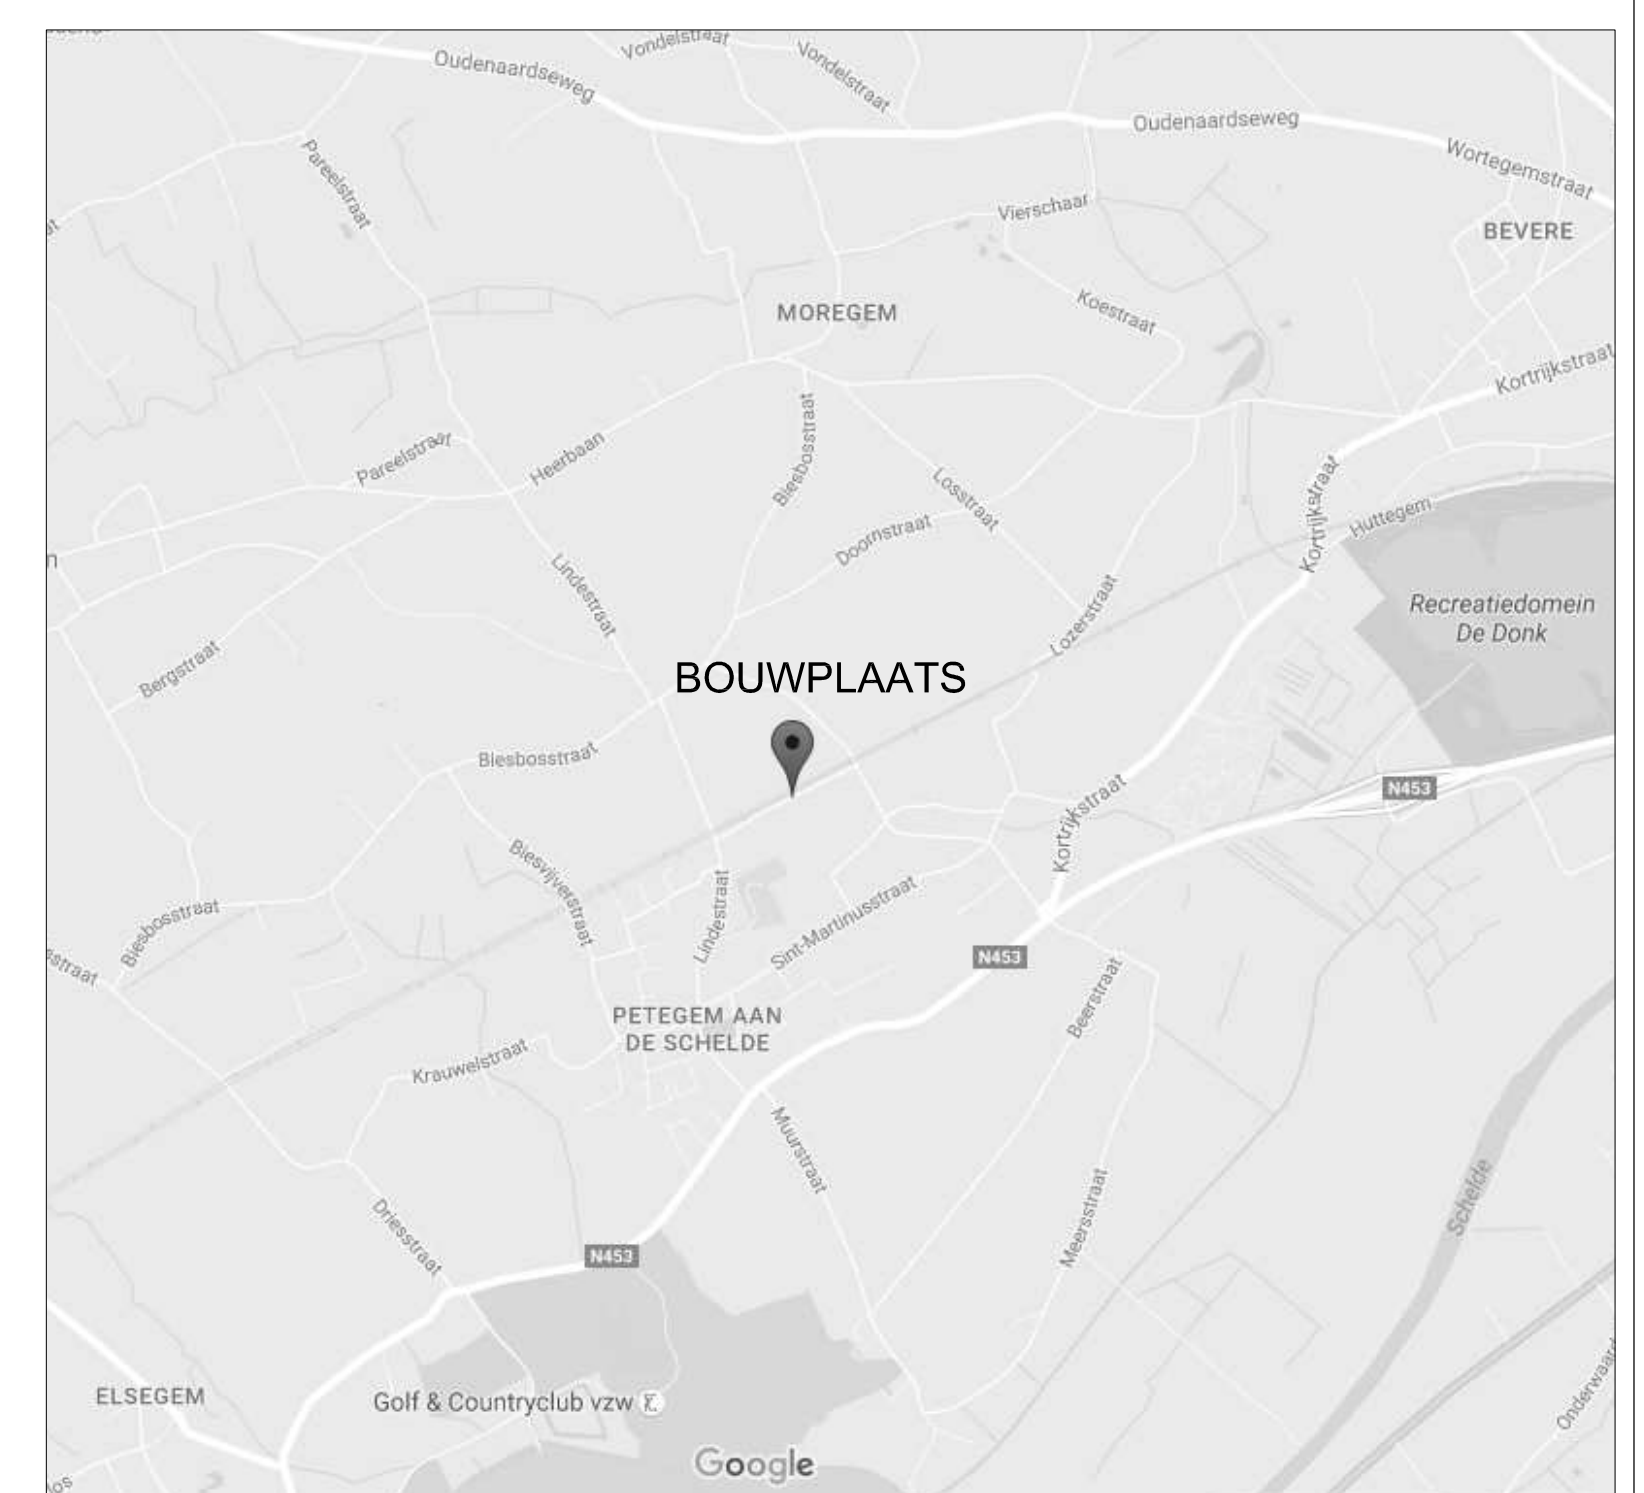

LIGGINGSPLAN 1/10.000

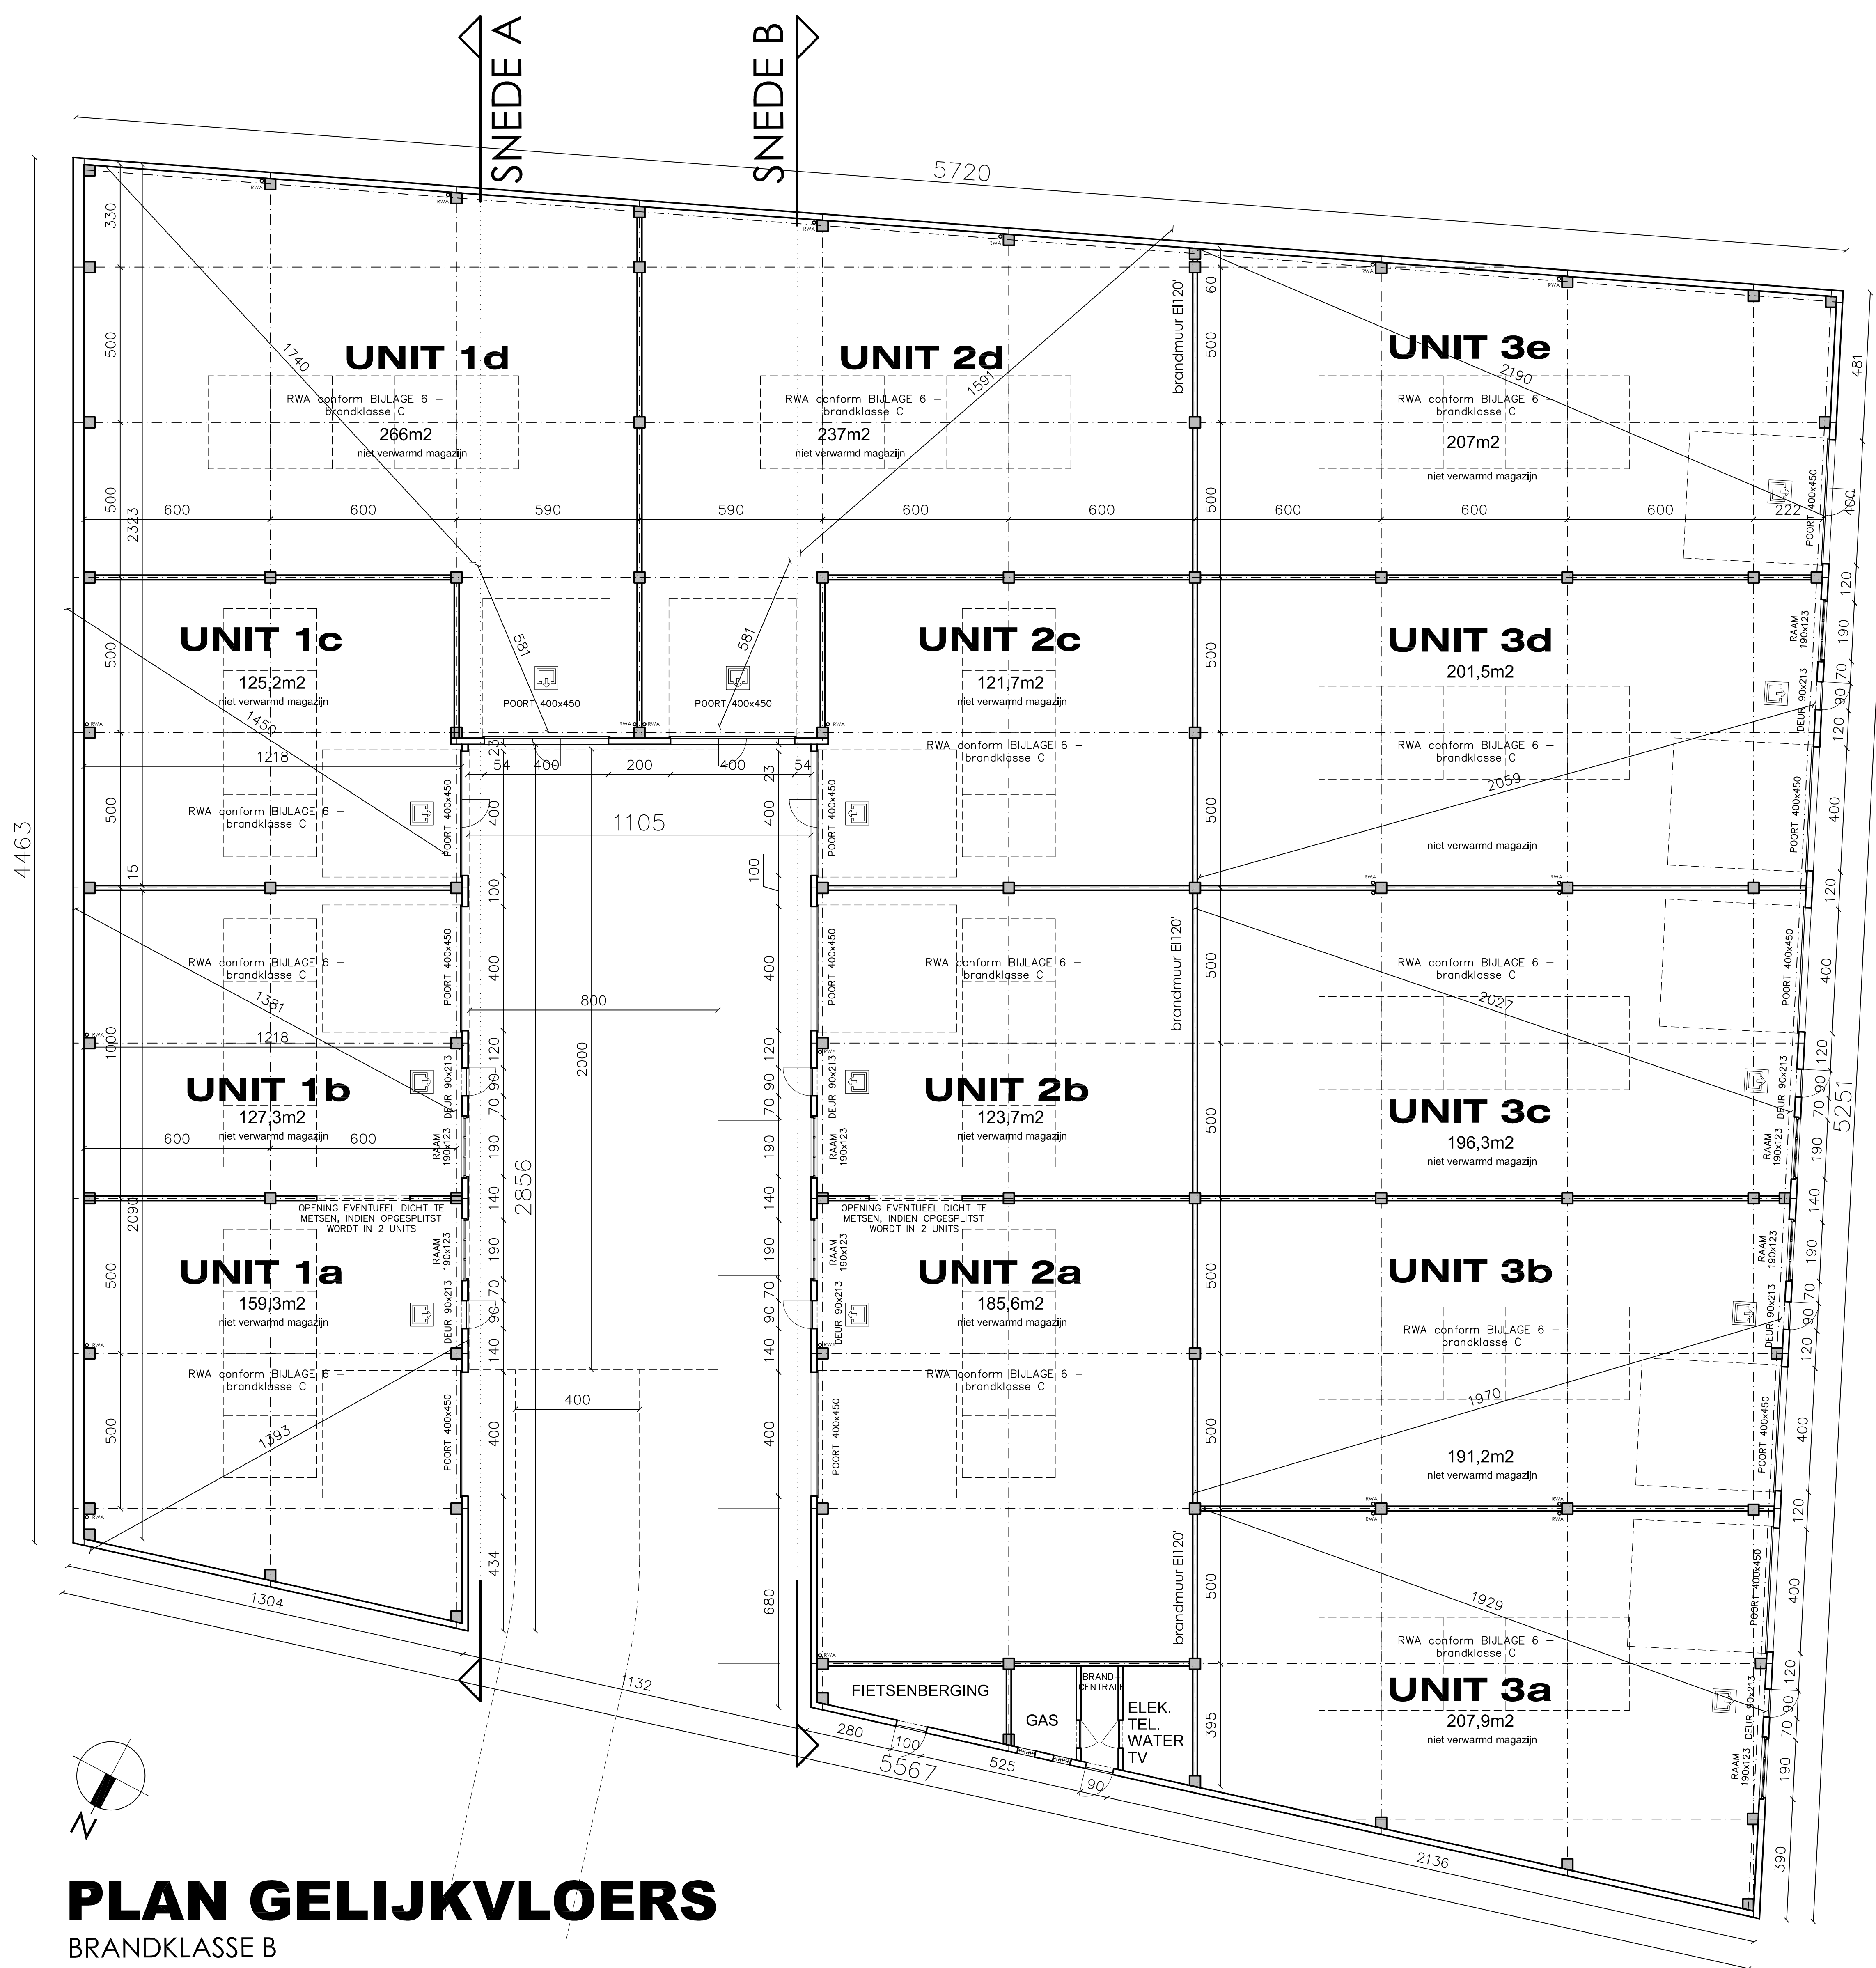

PLAN GELIJKVLOERS BRANDKLASSE B

MATERIALEN NIEUW BEDRIJFSVERZAMELGEBOUW

- gevels deels in grijze betonpanelen (linker gevel)
- gevels deels in zwarte sandwichpanelen met betonnen plint
- zwarte sectionaalpoorten
- buitenschrijnwerk alu - zwart
- dakrandprofielen in zwarte kleur

LEGENDE

	BESTAAND METSELWERK TE BOEHOUWEN		NIEUWE WAND IN GIPSKARTON
	NIEUW METSELWERK		TE SLOPEN DELEN
	BETON		VOLLE GROND

Alle constructieve elementen volgens studie ingenieur.
De maten op de plannen zijn slechts informatief. Alle afmetingen dienen door de aannemer te plaatse gecontroleerd te worden.
Legplan gewelven op te maken door fabrikant.
Alle funderingen tot op vaste en vorstrijpe diepte (min. 80 cm onder maaiveld) en volgens sonderingsverslag en studie ingenieur.
Het rioleringschema biedt een schematisch overzicht van de verschillende aansluitingen. Met name het type toilet en de vereiste aansluiting ervan dient telkens te worden nagegaan door de aannemer.
Rookmelders conform NBN EN 14604.

OOST-VLAANDEREN WORTEGEM-PETEGEM
HERAANVRAAG SLOPINGSVERGUNNING & OPRICHTEN VAN EEN BEDRIJFSVERZAMELGEBOUW
LIGGING VAN DE BOUWPLAATS
Clemenstraat 1 te 9790 WORTEGEM-PETEGEM
2e Afd., sectie B, nrs. 126/a/2, 126/d/2 en 126/g/2
STEDENBOUWKUNDIGE GEGEVENS

EIGENDOM EN VOOR REKENING VAN
GEM PROJECTS BVBA
Industrielaan 5, bus 15 te 2950 KAPELLEN
ONDERTEKEND VOOR GEZIEN EN GOEDGEKEURD
DE BOUWHEER DE ARCHITECT DE AANNEMER
voor GEM PROJECTS BVBA Architectenbureau
Dhr. Patrick LAMBRECHTS TYBERGHIEU & PARTNERS
Jan Verspeijerstraat 26
9000 GENT
t: 09 223 69 86 / 09 225 31 13